



RZUT PIWNIC

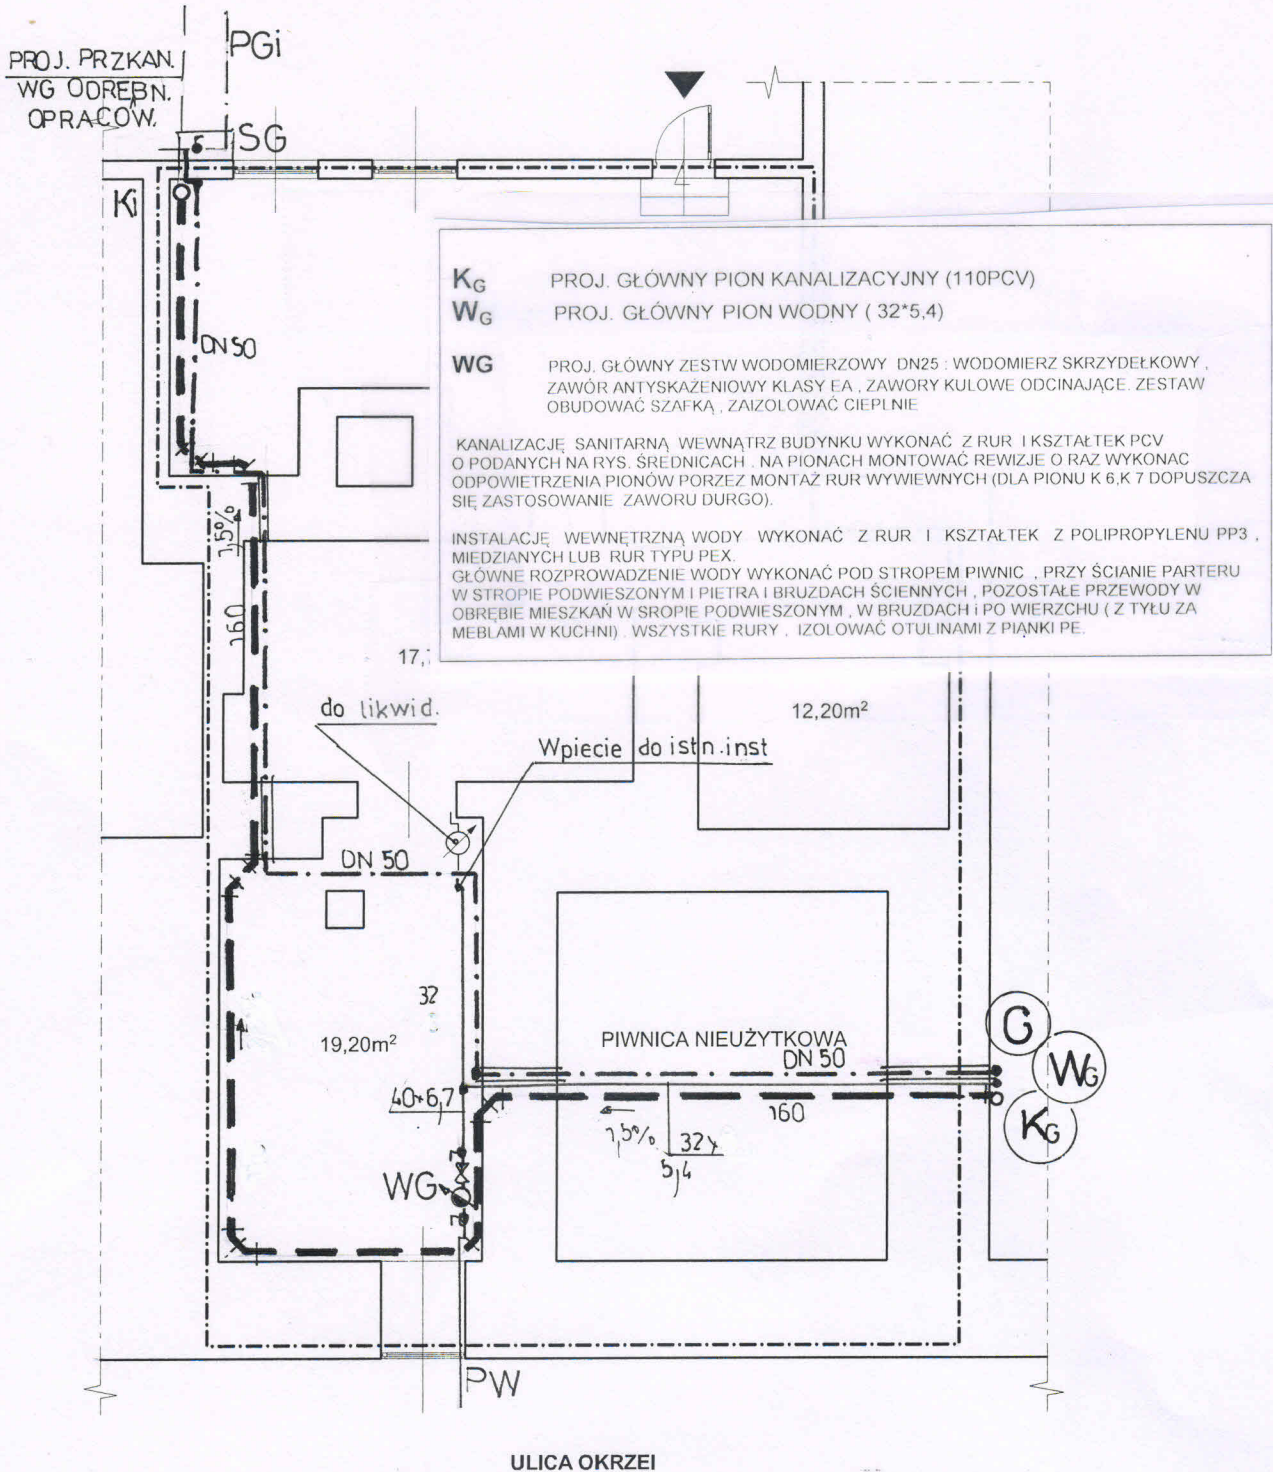

ZAKRES OPRACOWANIA

TYTUŁ RYSUNKU	RZUT PIWNIC – INSTALACJA GAZOWA , INSTALACJA WOD.-KAN.	DATA 12.2017
OBIEKT	PRZEBUDOWA CZĘŚCI BUDYNKU NA LOKALE MIESZKALNE UL. OKRZEI 20 , BYSTRZYCA KŁODZKA DZ. NR 570/1 AM-6 OB. CENTRUM	SKALA 1:100
INWESTOR	GMINA BYSTRZYCA KŁODZKA	NR RYS.
PROJEKTANT	MGR INŻ. B. LINCER NR UPR. 165/DOŚ/09	IS1

RZUT PARTERU

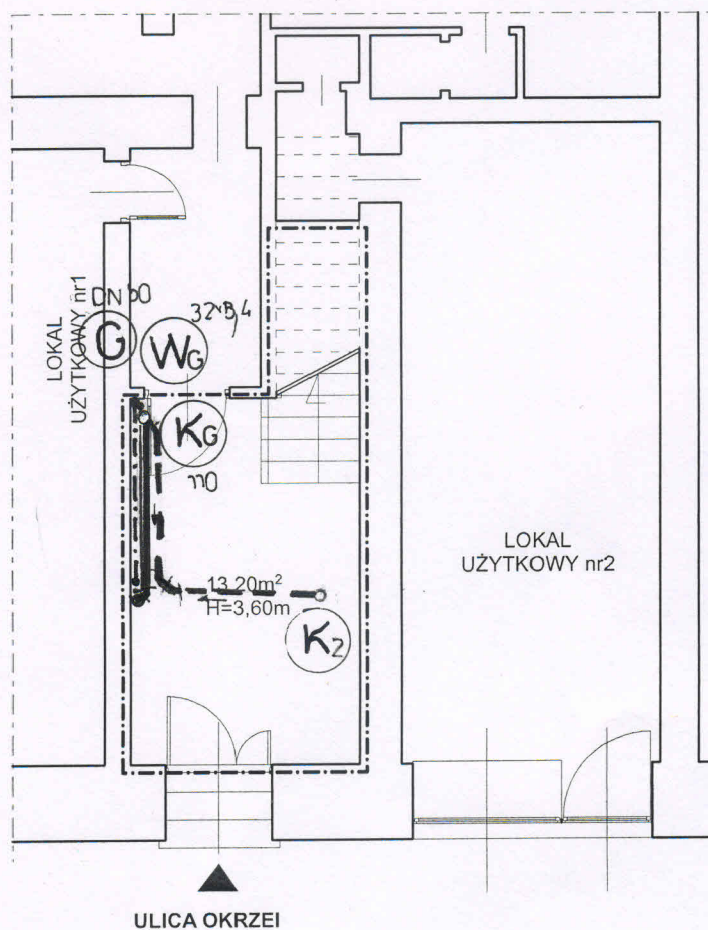

ZAKRES OPRACOWANIA

TYTUŁ RYSUNKU	RZUT PARTERU – INSTALACJA GAZOWA, INSTALACJA WOD.KAN.	DATA 12.2017
OBIEKT	PRZEBUDOWA CZĘŚCI BUDYNKU NA LOKALE MIESZKALNE UL. OKRZEI 20, BYSTRZYCA KŁODZKA DZ. NR 570/1 AM-6 OB. CENTRUM	SKALA 1:100
INWESTOR	GMINA BYSTRZYCA KŁODZKA	NR RYS.
PROJEKTANT	MGR INŻ. B. LINCER NR UPR. 165/DOŚ/09	IS2