


PROJEKTOWANY REMONT DACHU - URZĄDZENIA ODWADNIAJĄCE

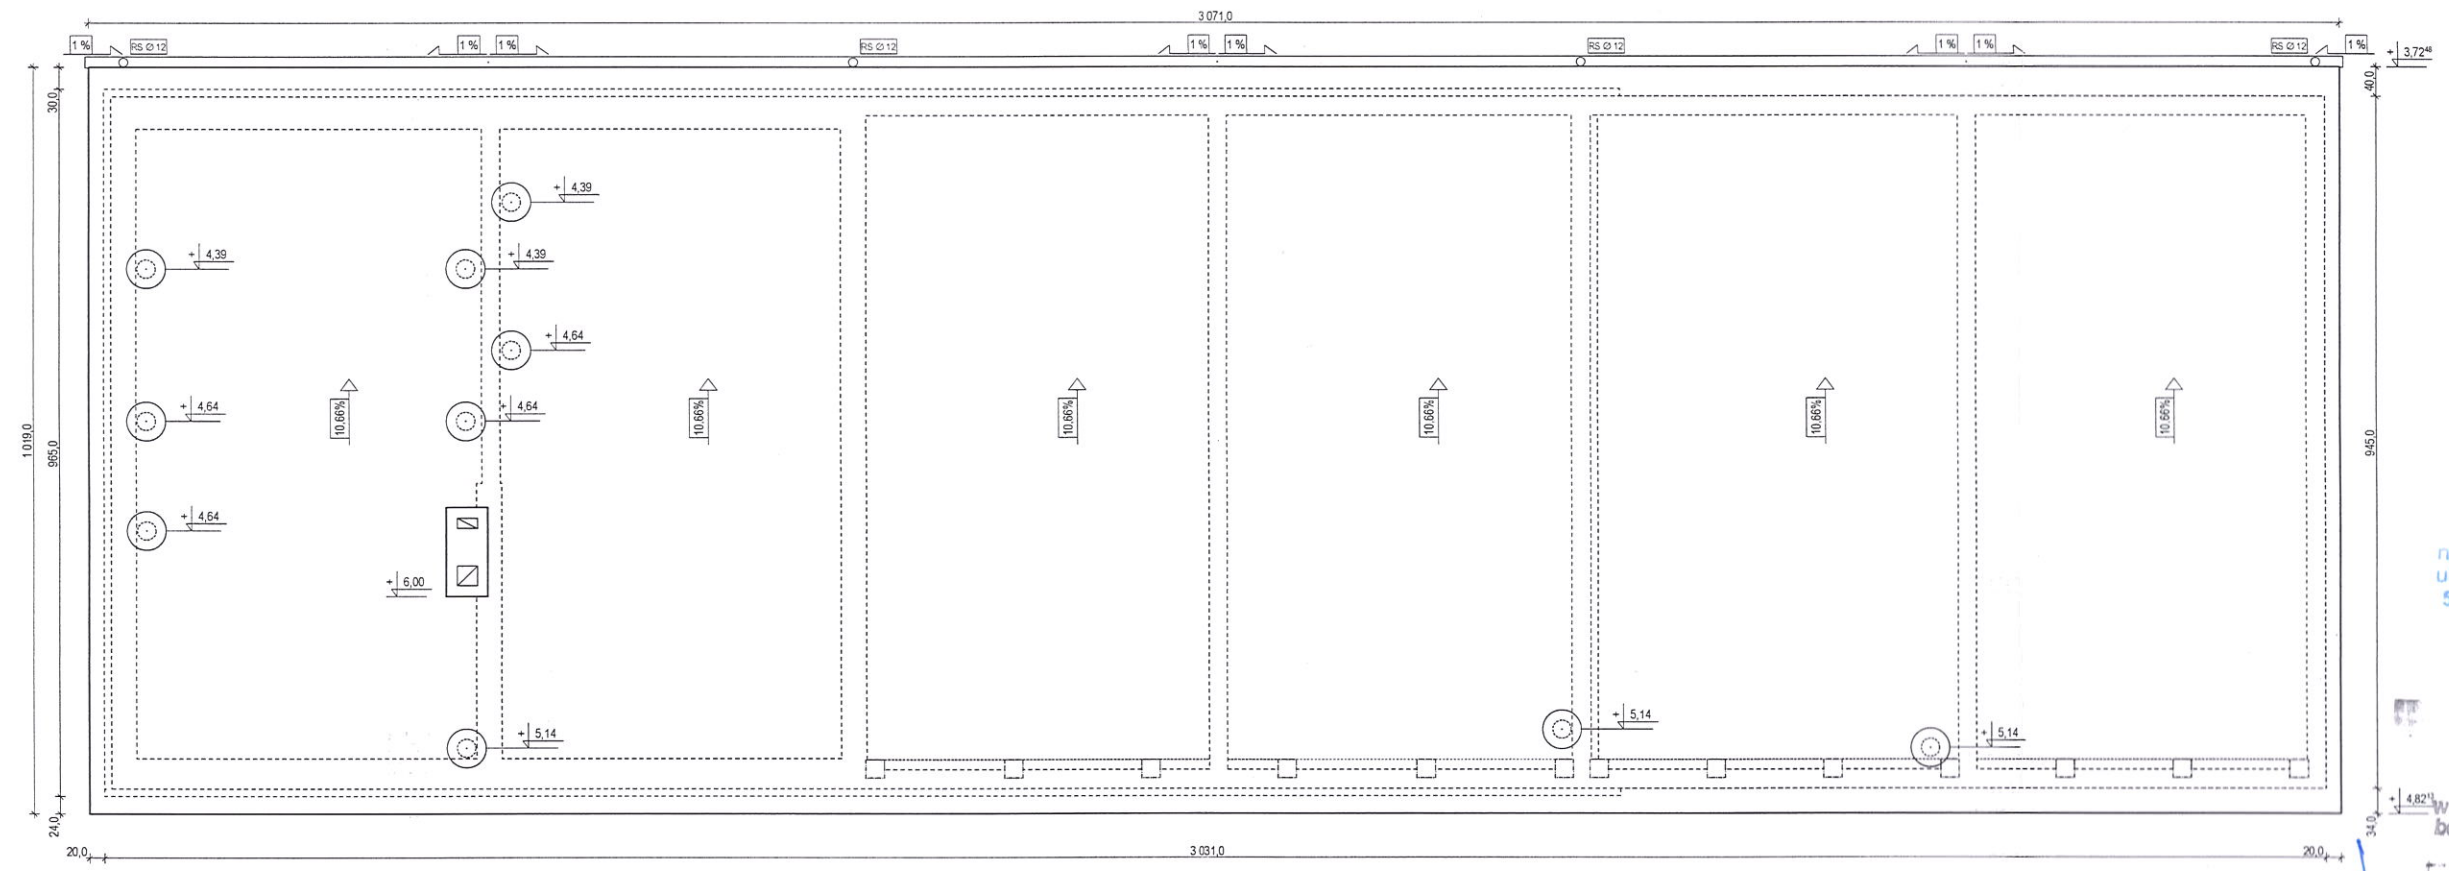


JACEK ZALESNY
mgr inż. architekt
upr. 23/2 ust. 1 pkt. 1, § 4 ust. 1
1 57 5 3 1 1 pkt. 1
nr ewid. Wzrost. Arch. 23473/74
ul. Chopina 2a, tel./fax 07 486 51 0
57-320 POLANICA

Zbigniew Cielo
mgr inż. budownictwa
architekt
Upr. do projektowania
w specjalności architektonicznej
bez ograniczeń nr: 24/06/DO/A

Zbigniew Cielo
mgr inż. budownictwa
architekt
Upr. do projektowania
w specjalności architektonicznej
bez ograniczeń nr: 24/06/DO/A

SPAWOMIR NISZKA
mgr inż. budownictwa
uprawnienia budowlane, projektowanie
i kierowanie robotami budowlanymi
w specjalności konstrukcyjno-budowlanej
Nr. U.A. 41.01.03.18/00 Wąbrzych
(§2 u. 1 pkt 1, §4 u. 2, §5 u. 1 pkt 1, §6 u. 1 i 3, §7)
ul. Wolności 5, 51-100 Wąbrzych
NIP: 734 413 142



INWESTYCJA / TYTUŁ DOKUMENTACJI PROJEKTOWEJ			
Punktu Selektywnego Zbierania Odpadów Komunalnych (PSZOK) w Bystrzycy Kłodzkiej			
INWESTOR	Zakład Usług Komunalnych Sp. z o.o. ; z/s 57-500 Bystrzyca Kłodzko, ul. Strażacka 13		
TEREN INWESTYCJI	ADRES INWESTYCJI		
NUMERACJA NIERUCHOMOŚCI	GMINA ; BYSTRZYCA KŁODZKA		
dz. nr 158/2 (AM-2) obr. Stara Bystrzyca	57-500 Bystrzyca Kłodzko ul. Zamenhofa 41		
TYTUŁ RYSUNKU	RZUTY , PRZEKROJE , ELEWACJE , SCHEMATY OBIEKTU BUDOWLANEGO	NR RYSUNKU	
Projekt ; remont budynku biurowo-magazynowo-socjalnego pod kątem użytkowania budynku socjalno-biurowego z pomieszczeniami magazynowymi oraz ekspozycją edukacyjną (ścieżka dydaktyczna) PSZOK-u w Bystrzycy Kł.			A-K_7
SKALA	1 : 100	BRANZA	DATA
PROJEKTANT		Architektura Konstrukcja	01.2015
			PODPIS

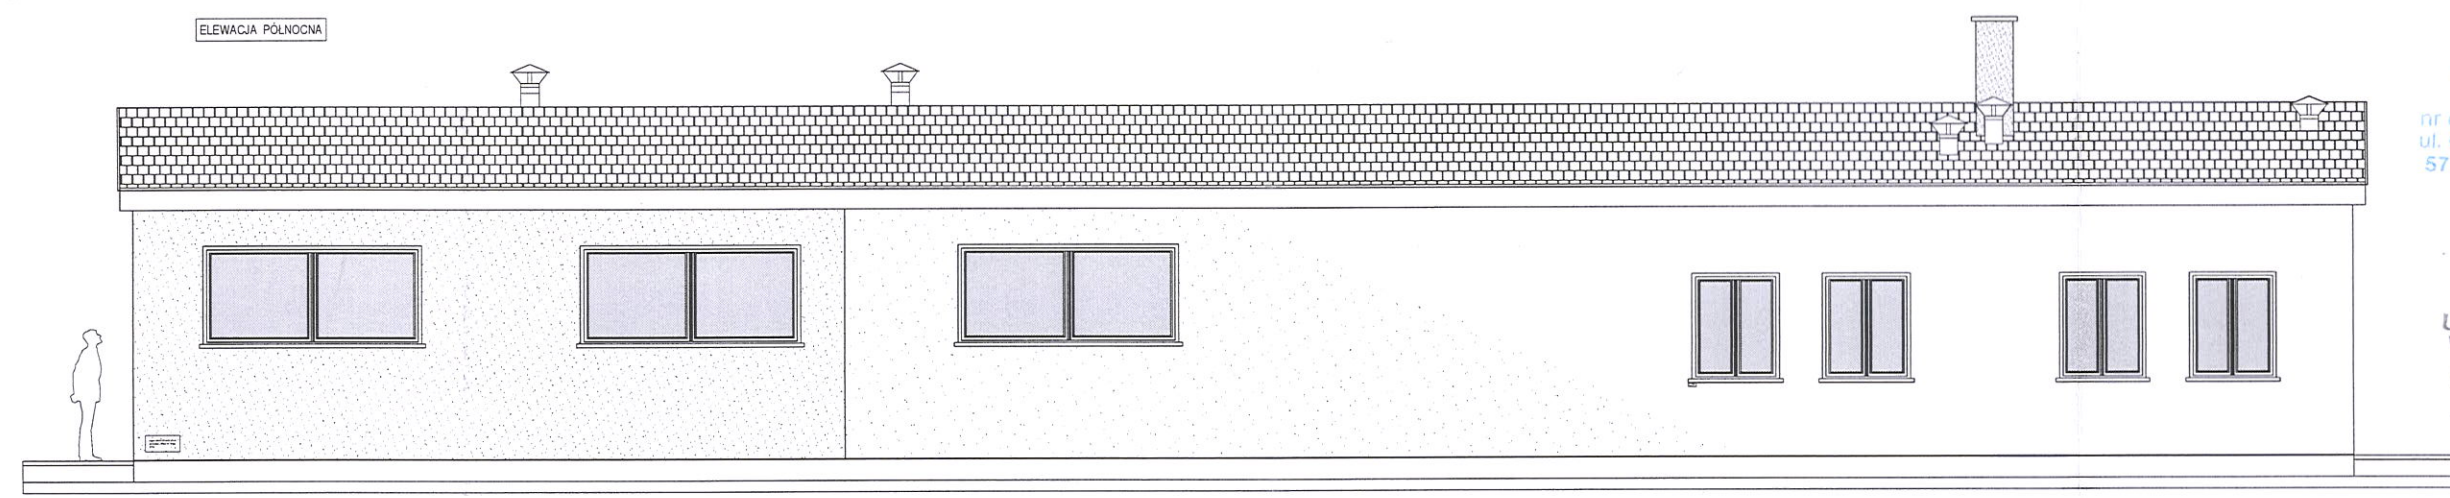

JACEK ZALEŚNY
mgr inż. architekt
Upr. z 2007 r. ust. 1 pkt 1, § 4 ust. 1
nr ewid. 17813 ust. 1 pkt 1
ul. Chodzieżska 7, 57-320 Polanica Zdrój
tel./fax 074/8621035

Zbigniew Cielak
mgr inż. budownictwa
architekt
Upr. do projektowania i kierowania budowlaną
W specjalności konstrukcyjno-budowlanej
bez ograniczeń
nr. UAN.VI-63/11050, UAN.VI-03/6107

Zbigniew Cielak
mgr inż. budownictwa
architekt
Upr. do projektowania i kierowania budowlaną
W specjalności konstrukcyjno-budowlanej
bez ograniczeń nr. 24/06/DOIA

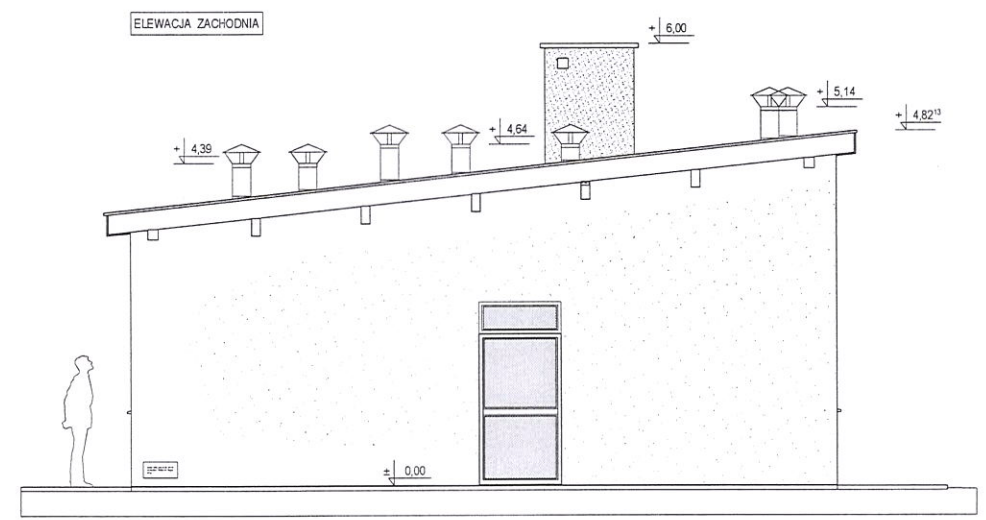
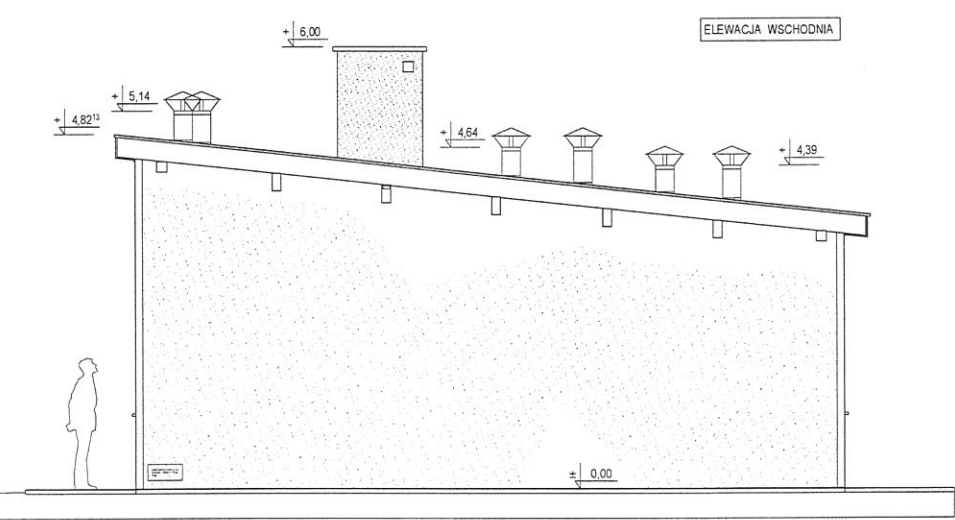


SŁAWOMIR NOGAJ
mgr inż. budownictwa, inż. architekt
uprawnienia budowlane do projektowania
i kierowania robotami budowlanymi bez ograniczeń
w specjalności konstrukcyjno-budowlanej
Nr U.A.N. VI-17/3110/98 Walbrzych
Nr U.A.N. V-7342/1100/98 Walbrzych
(§2 u. 1 pkt 1, §3 u. 2, §5 u. 1 pkt 1, §7 u. 1, §7)
architekt, stonicezaj § 5 ust. 1
NBGI: V-7342/3/83/98 Walbrzych


INWESTYCJA / TYTUŁ DOKUMENTACJI PROJEKTOWEJ				
Punktu Selektywnego Zbierania Odpadów Komunalnych (PSZOK) w Bystrzycy Kłodzkiej				
INWESTOR	Zakład Usług Komunalnych Sp. z o.o. ; z/s 57-500 Bystrzyca Kłodzko, ul. Strażacka 13			
TEREN INWESTYCJI	ADRES INWESTYCJI			
NUMERACJA NIERUCHOMOŚCI	GMINA : BYSTRZYCA KŁODZKA			
dz. nr 158/2 (AM-2) obr. Stara Bystrzyca	57-500 Bystrzyca Kłodzko ul. Zamenhofa 41			
TYTUŁ RYSUNKU	RZUTY , PRZEKROJE , ELEWACJE , SCHEMATY OBIEKTU BUDOWLANEGO	BRANŻA		NR RYSUNKU
				A-K_8
Projekt : remont budynku biurowo-magazynowo-socjalnego pod kątem użytkowania budynku socjalno-biurowego z pomieszczeniami magazynowymi oraz ekspozycją edukacyjną (ścieżka dydaktyczna) PSZOK-u w Bystrzycy Kł.				
SKALA	1 : 100	BRANŻA	DATA	PODPIS
PROJEKTANT		Architektura Konstrukcja	01.2015	

Przekrój pionowy A-A po przebudowie

Przekrój pionowy B-B po przebudowie

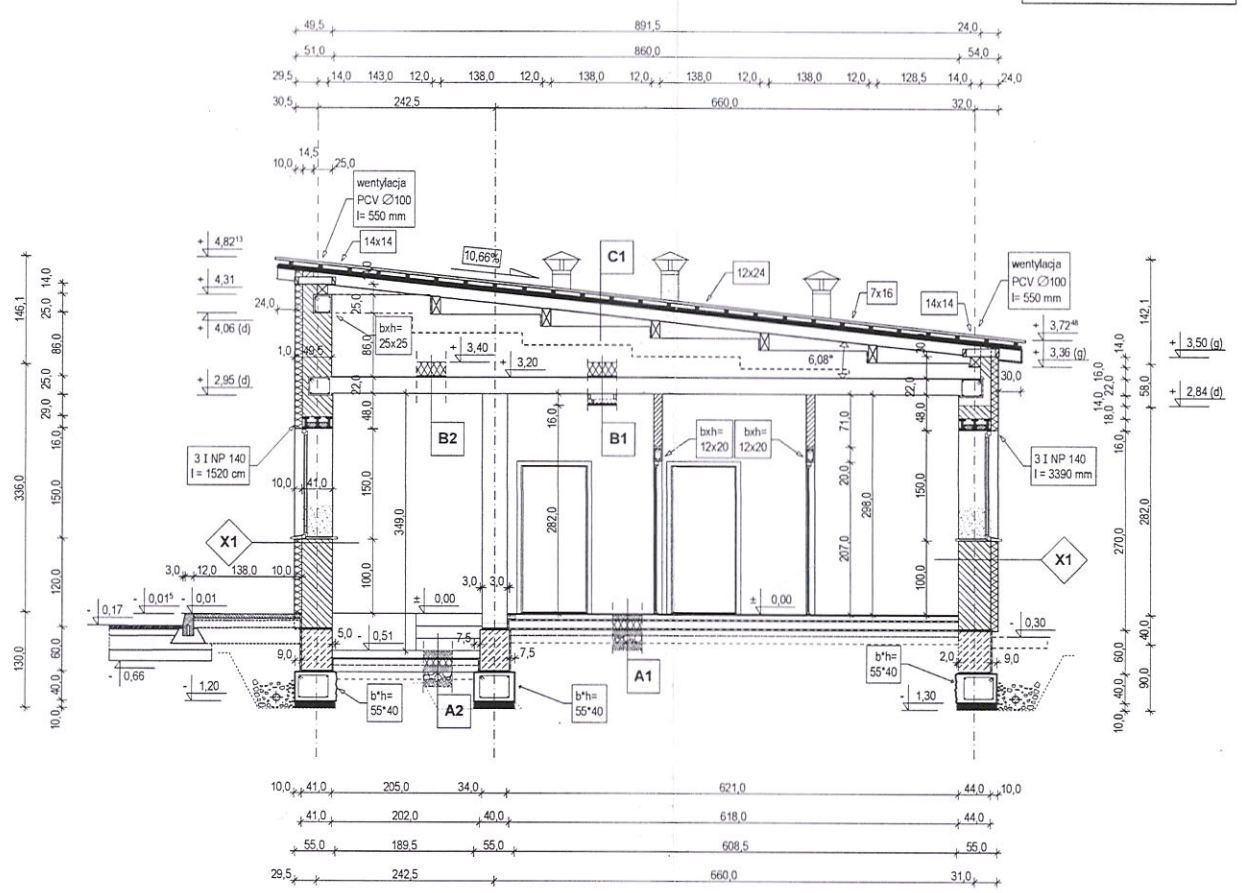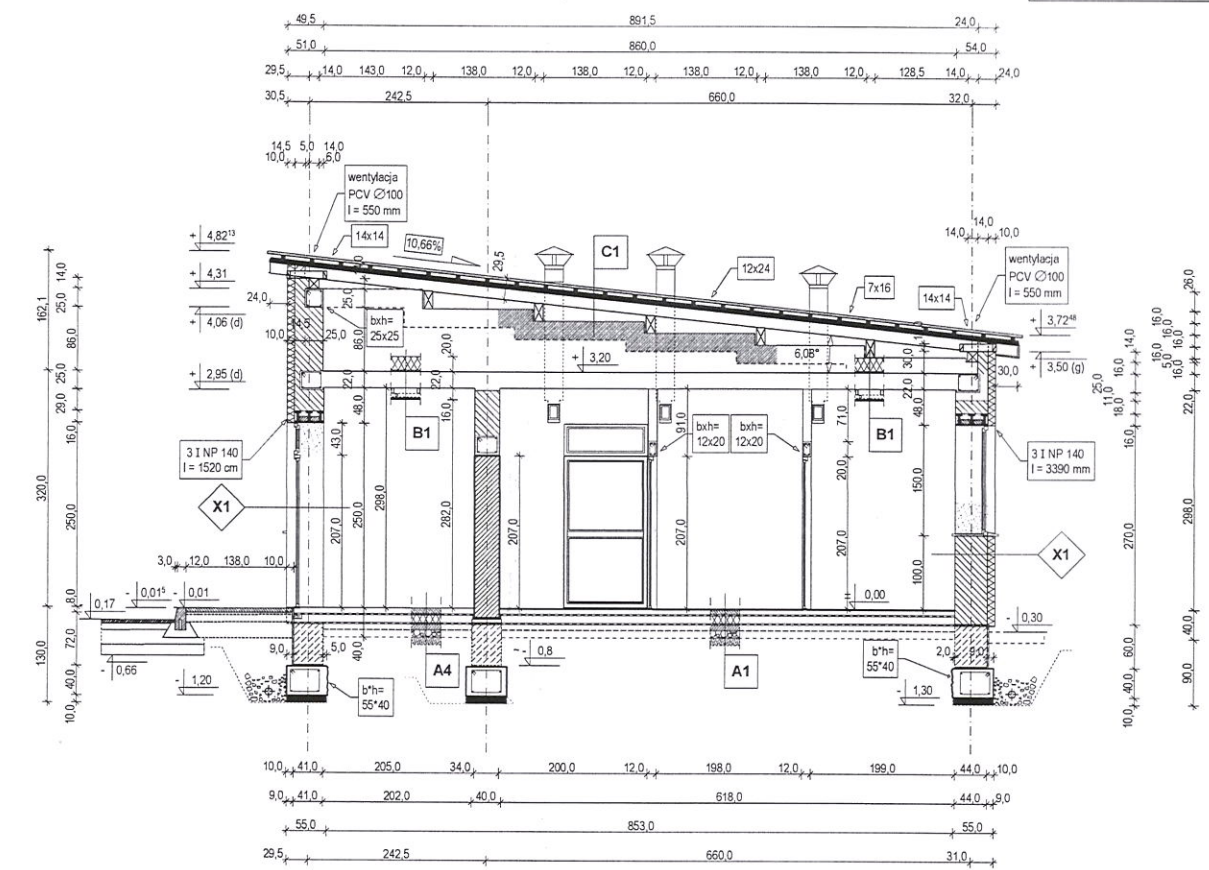

Przekrój pionowy C-C po przebudowie

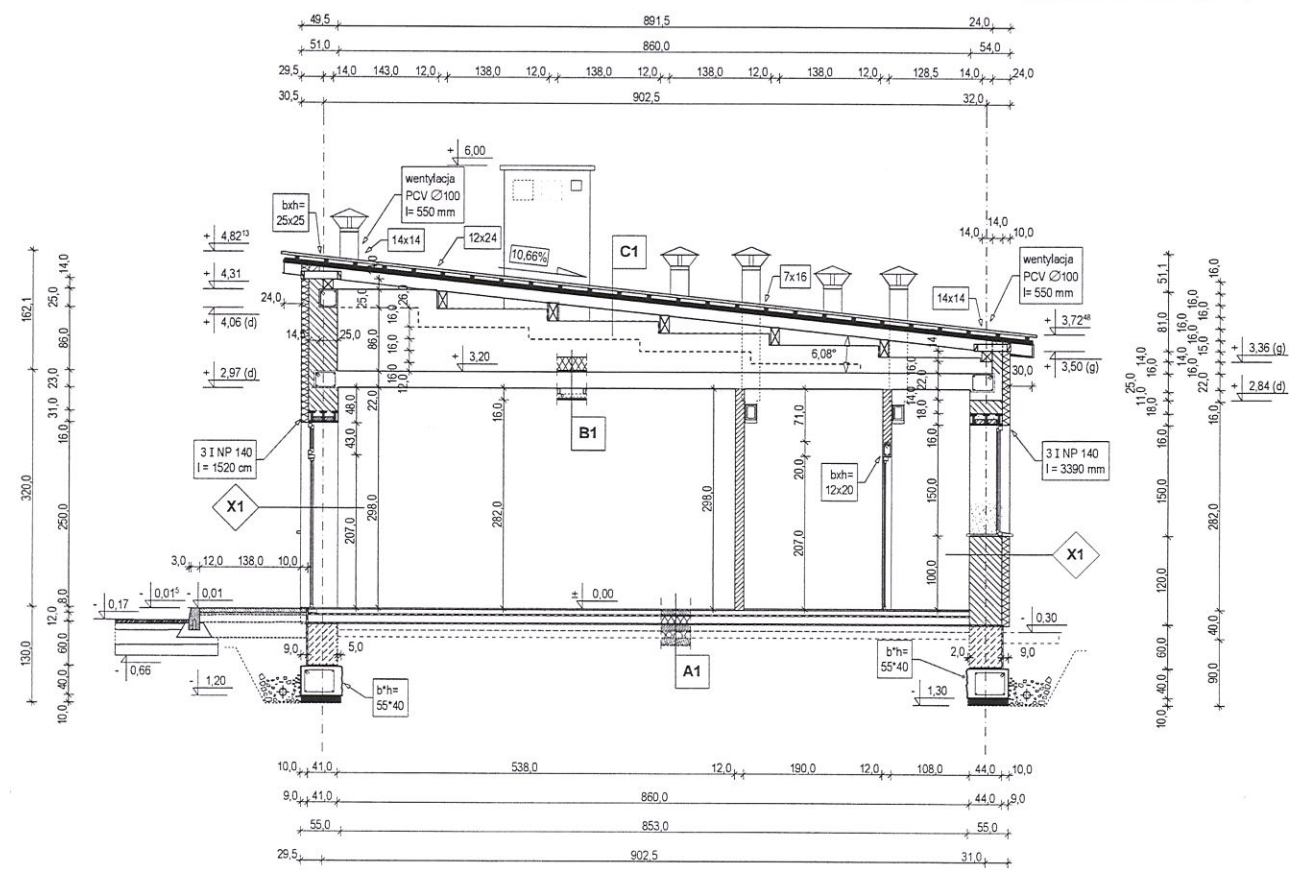

- grzes techniczny na zapr. klejowej 20 mm
- beton C12/15 $d_{min} = 8$ cm (zbrojony # 4,5, 20*20 cm/g+d')
- izolacja p-w 2*0,5 mm folia HDPE
- styropian EPS-200*036 $h_{min} = 10$ cm
- izolacja p-w 2*0,5 mm folia HDPE
- beton C16/20 $d_{min} = 10$ cm (zbrojony # 10, 15*15 cm/g+d')
- kliniec stab.cement. $h_{min} = 10$ cm
- pospółka min. 10 cm

- beton C12/15 $d_{min} = 10$ cm (zbrojony # 4,5, 20*20 cm/g+d')
- izolacja p-w 2*0,5 mm folia HDPE
- styropian EPS-200*036 $h_{min} = 10$ cm
- izolacja p-w 2*0,5 mm folia HDPE
- beton C16/20 $d_{min} = 10$ cm (zbrojony # 10, 15*15 cm/g+d')
- kliniec stab.cement. $h_{min} = 10$ cm
- pospółka min. 10 cm


JACEK ZALESNY
mgr inż. architekt
upr. z 11.08.2007 r. pkt 1, § 4 ust. 1
nr ewid. 121755, nr upraw. 1 pkt 1
nr upraw. 121755, nr upraw. 1 pkt 1
ul. Chłomska 2a, tel./fax 074/681 035
57-320 POLANICA ZDRÓJNA

Zbigniew Cielo
mgr inż. budownictwa
architekt
Urząd do projektowania i kierowania
Współpraca z konstruktorem i inżynierem
budowlanym
nr: UAN.VI-03/11/09, UAN.VI-03/03/07


mgr inż. SŁAWOMIR Zbigniew Cielo
uprawnienia budowlane, inżynier budownictwa
i kierowania robotami budowlanymi
w specjalności konstrukcyjno-budowlanej
Nr U.A.N. VI-17/3 11/70 Walbrzych
(§ 2 u. 1 pkt 1 § 4 u. 2 pkt 1, § 6 u. 1 i 3, § 7)
14.06.2015 r. 10:24:11
Nr upraw. 121755, nr upraw. 1 pkt 1

INWESTYCJA / TYTUŁ DOKUMENTACJI PROJEKTOWEJ			
i Punktu Selektywnego Zbierania Odpadów Komunalnych (PSZOK) w Bystrzycy Kłodzkiej			
INWESTOR	Zakład Usług Komunalnych Sp. z o.o.; z/s 57-500 Bystrzyca Kłodzko, ul. Strażacka 13		
TEREN INWESTYCJI	ADRES INWESTYCJI		
NUMERACJA NIERUCHOMOŚCI	GMINA: BYSTRZYCA KŁODZKA		
dz. nr 158/2 (AM-2) obr. Stara Bystrzyca	57-500 Bystrzyca Kłodzko ul. Zamenhofa 41		
TYTUŁ RYSUNKU	RZUTY, PRZEKROJE, ELEWACJE, SCHEMATY OBIEKTU BUDOWLANEGO	NR RYSUNKU	A-K_9
Projekt: remont budynku biurowo-magazynowo-socjalnego pod kątem użytkowania budynku socjalno-biurowego z pomieszczeniami magazynowymi oraz ekspozycją edukacyjną (ścieżka dydaktyczna) PSZOK-u w Bystrzycy Kł.			
SKALA	1 : 100	BRANZA	DATA
PROJEKTANT		Architektura Konstrukcja	01.2015
PODPIS			


Przekrój pionowy D-D po przebudowie

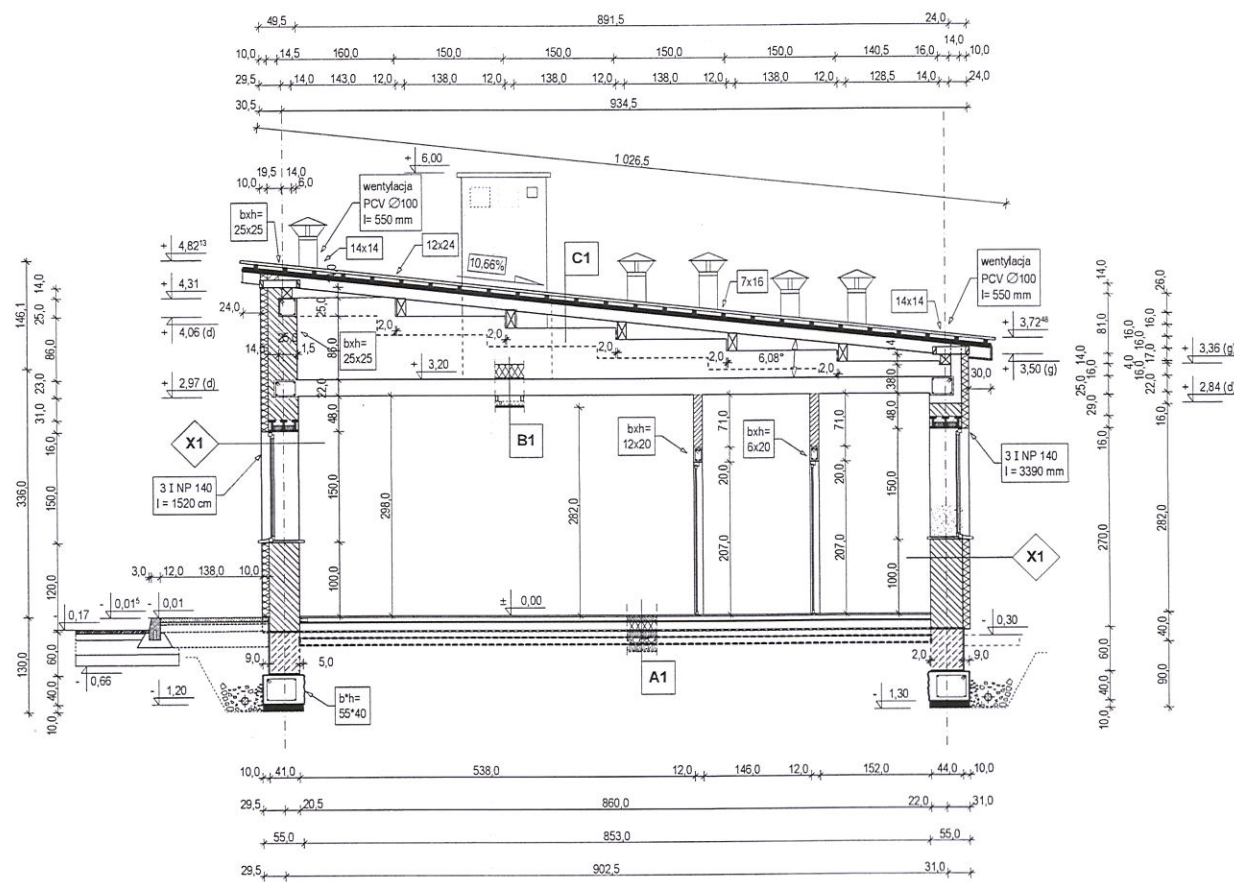

Przekrój pionowy E-E po przebudowie

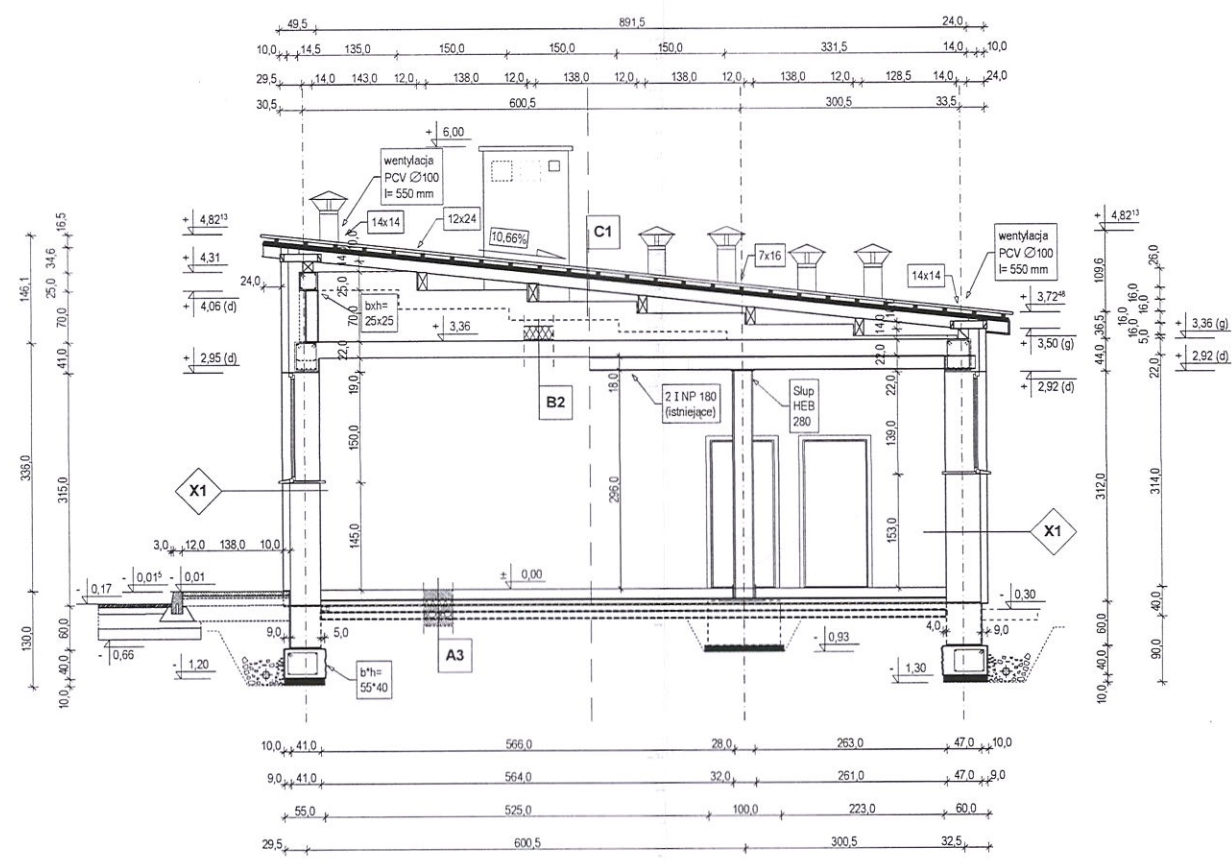

Przekrój pionowy F-F po przebudowie

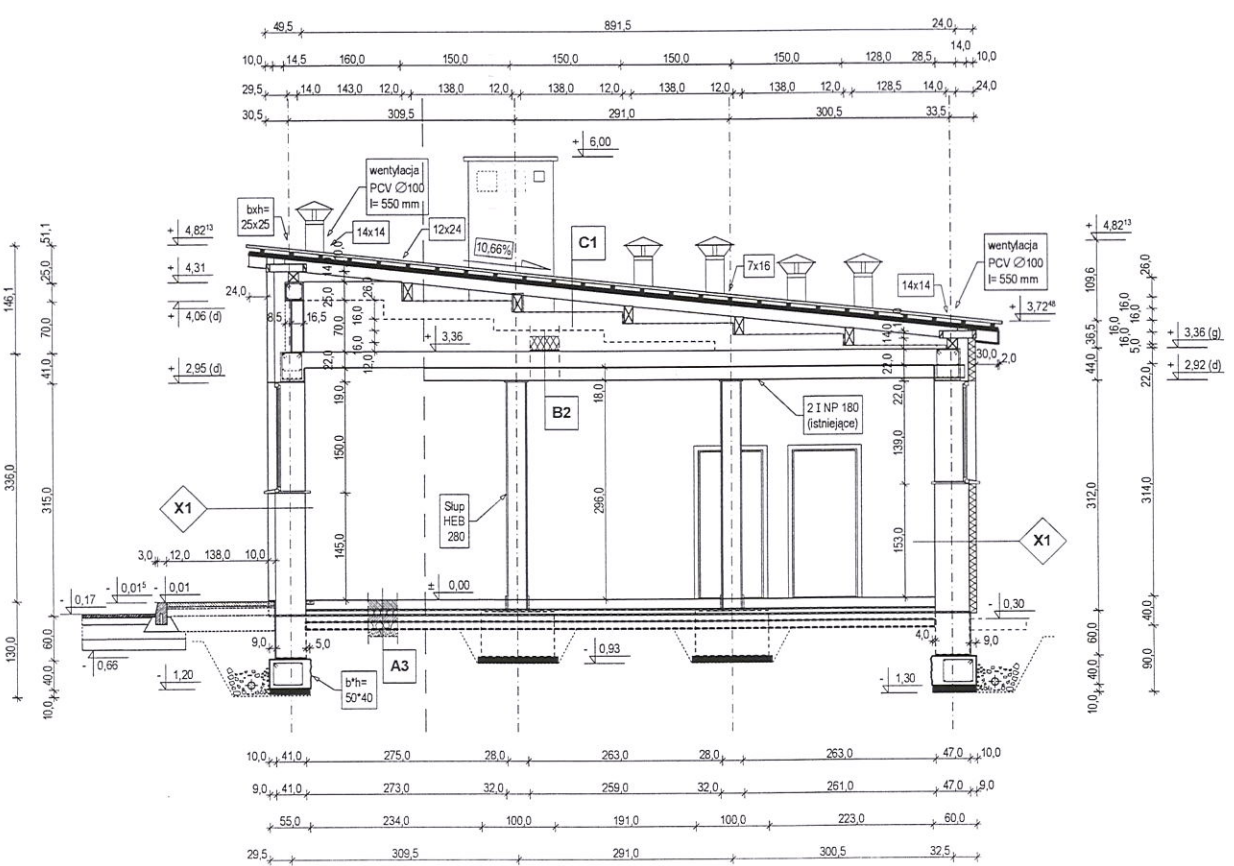

JACEK ZAŁĘSNY
mgr inż. architekt
upr. z § 2 ust. 1 pkt. 1, § 4 ust. 1
i 2 § 8 pkt. 1
nr ewid. W-1424/2014/142/317/194
ul. Chopina 11 tel./fax 074/868 035
57-320 POLANICA Z.Ł.Ś.Ł.

Zbigniew Cieło
mgr inż. budowlany
Upr. do projektowania
wzajemności architektonicznej
bez ograniczeń nr. 24106/DDIA

Zbigniew Cieło
mgr inż. budowlany
Upr. do projektowania
wzajemności architektonicznej
bez ograniczeń nr. 24106/DDIA

tynek strukturalny
styropian EPS-200*036 d_{min} = 10 cm
mur z cegły pełnej na zaprawie cem. M12 d=12 cm

beton C16/20 d_{min} = 15 cm (zbrojony # 10, 20*20 cm/g+d/)

izolacja p-w 2*0.5 mm folia HDPE

polistyren ekstrudowany XPS d_{min} = 5 cm

izolacja p-w z żywic syntetycznych dyspersyjnych

beton C16/20 d_{min} = 10 cm (zbrojony # 10, 25*25 cm/g+d/)

kliniec stab.cement. h_{min} = 10 cm

pospółka min. 10 cm

1) membrana wysokoparoprzepuszczalna (HDPE,PP)

2) wełna mineralna d_{min} = 20 cm

3) paroizolacja 2*0.5 mm folia HDPE


strop istniejący żelbet. 22 cm

plyty g-k(w-o) 2*12.5 mm


wyprawy malarskie

INWESTYCJA / TYTUŁ DOKUMENTACJI PROJEKTOWEJ			
Punktu Selektywnego Zbierania Odpadów Komunalnych (PSZOK) w Bystrzycy Kłodzkiej			
INWESTOR	Zakład Usług Komunalnych Sp. z o.o. / z/s 57-500 Bystrzyca Kłodzka, ul. Strażacka 13		
TEREN INWESTYCJI	ADRES INWESTYCJI		
NUMERACJA NIERUCHOMOŚCI	GMINA : BYSTRZYCA KŁODZKA		
dz. nr 158/2 (AM-2) obr. Stara Bystrzyca	57-500 Bystrzyca Kłodzko ul.Zamenhofa 41		
TYTUŁ RYSUNKU	RZUTY , PRZEKROJE , ELEWACJE , SCHEMATY OBIEKTU BUDOWLANEGO	NR RYSUNKU	
Projekt : remont budynku biurowo-magazynowo-socjalnego pod kątem użytkowania budynku socjalno-biurowego z pomieszczeniami magazynowymi oraz ekspozycją edukacyjną (ścieżka dydaktyczna) PSZOK-u w Bystrzycy Kł.		A-K_10	
SKALA	1 : 100	BRANŻA	DATA
PROJEKTANT		Architektura Konstrukcja	01.2015
			PODPIS


Przekrój pionowy G-G po przebudowie

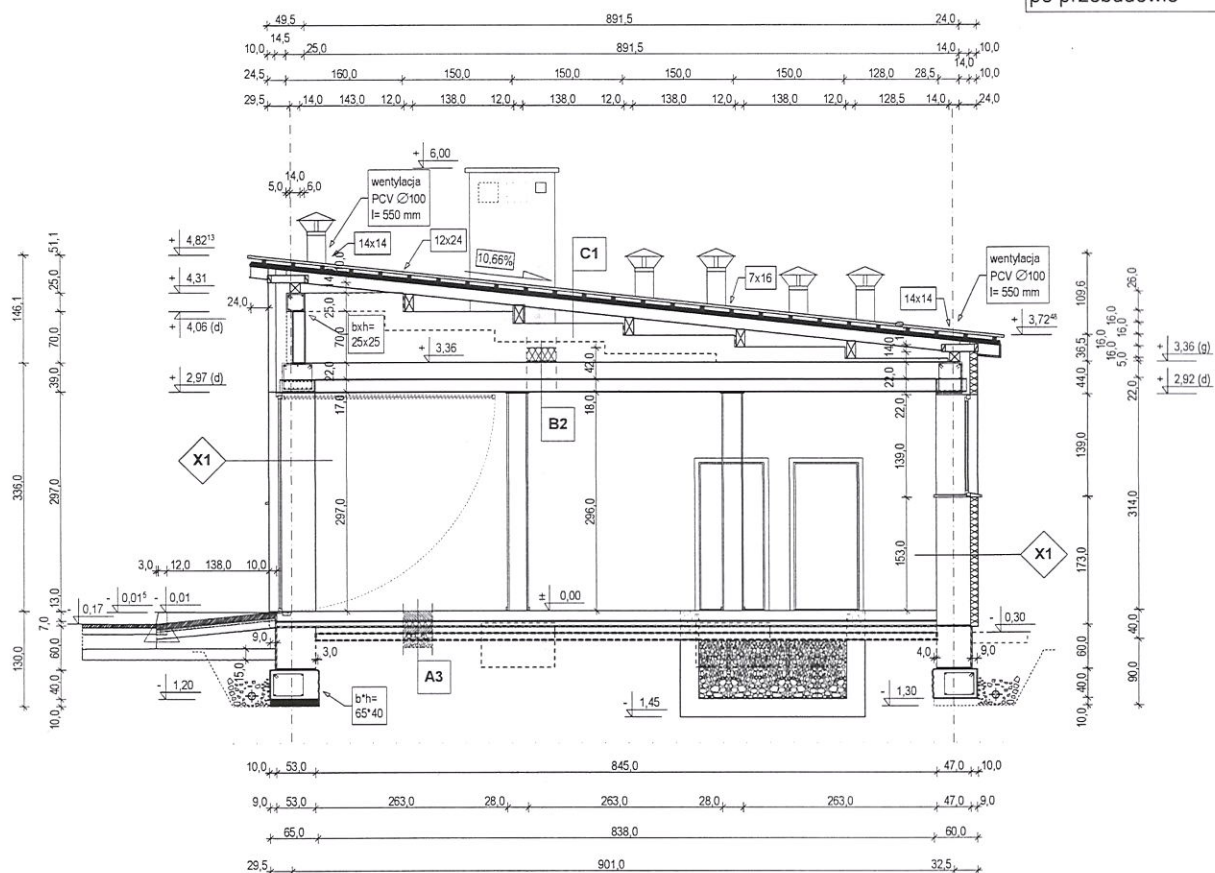

Przekrój pionowy H-H po przebudowie

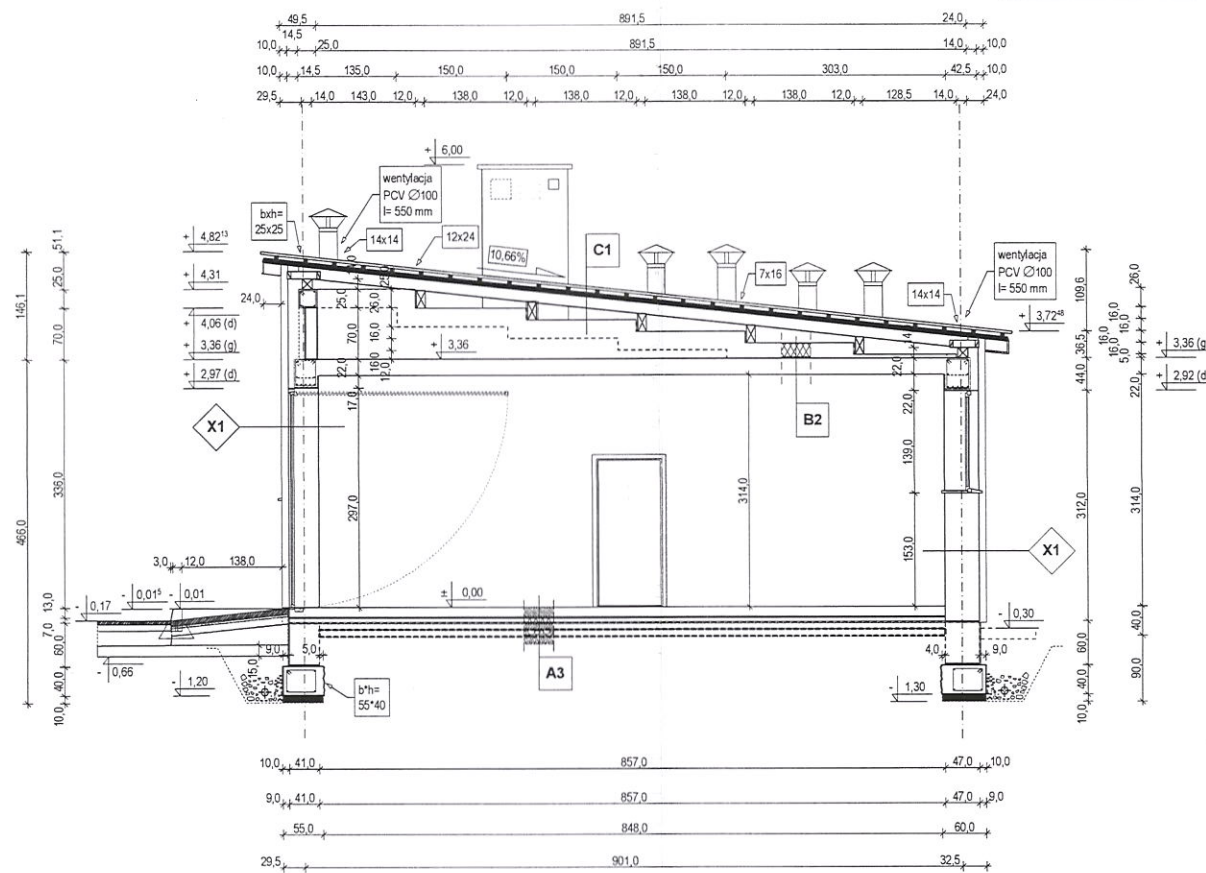

Przekrój pionowy I-I po przebudowie

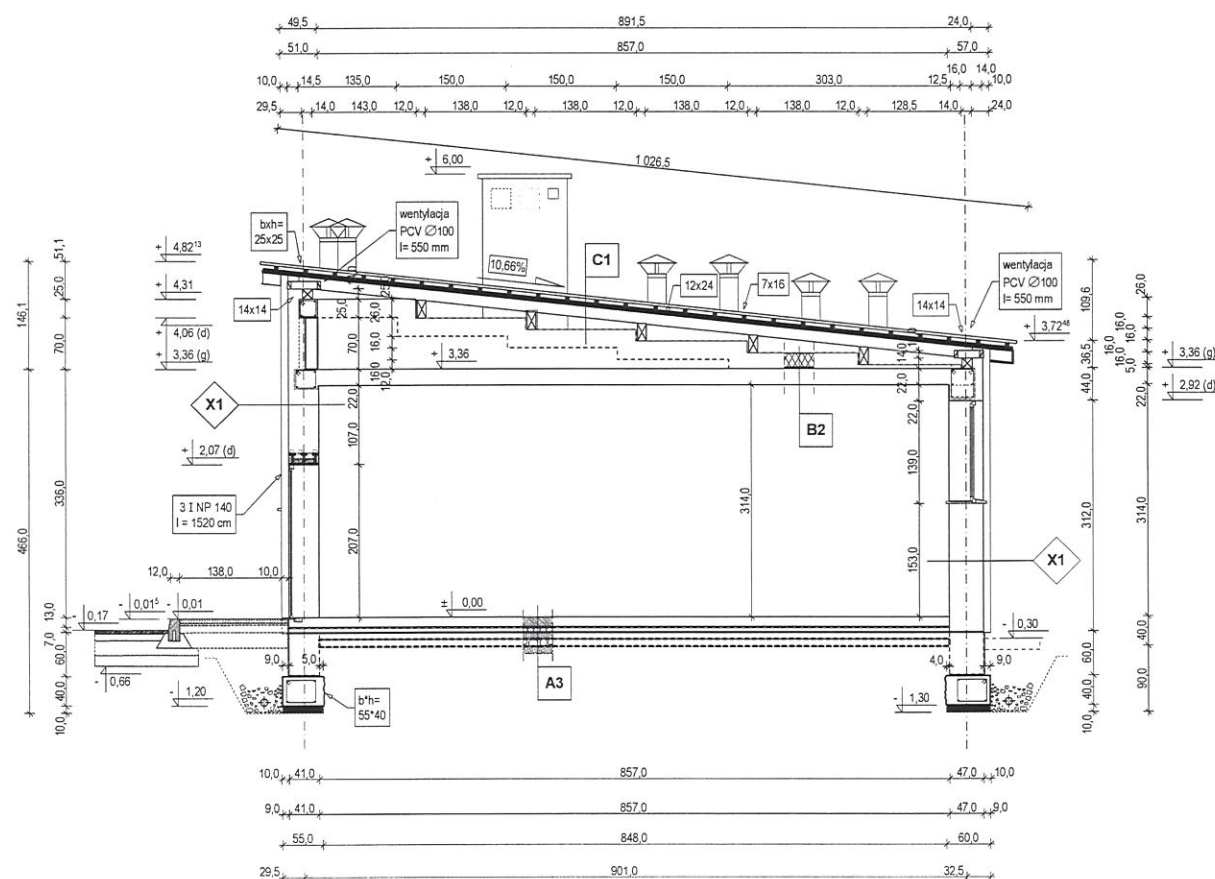

- blacha stalowa T-35/0,8 mm; ocynkowana, powlekana(malowana)
- łaty drewniane impregn. 5x5 cm min. co 40 cm ; drewn.kl. K27
- deskowanie 30 mm drewno kl.K33/ płyta OSB-4 d=20 mm
- membrana wysokoprzepuszczalna (HDPE,PP)
- krokiew (16)18x7 cm
- parozizolacja 2*0,5 mm folia HDPE
- przeźródlenie wentylacyjne

- 1) membrana wysokoprzepuszczalna (HDPE,PP)
- 2) wełna mineralna d_{min}=20 cm
- 3) parozizolacja 2*0,5 mm folia HDPE

strop istniejący żelbet. 22 cm
wyprawy malarskie


JACEK ZALESNY
mgr inż. architekt
upr. z § 2 ust. 1 pkt. 1 § 4 ust. 1
i 2 § 517 pkt. 1 pki
nr ewid. IV-0000141V-7342/3/4/94
ul. Chopina 26 tel./fax 074/6631 035
57-320 POLANICA Z. P. O.!

Zobir w Cielu
mgr inż. budowlanica
architekt

Uporządkowanie i kierowanie budowlą
współpraca z organami państwowymi
i kierowanie robót budowlanych do wykonania
w specjalności konstruktorska budowlana
Nr U.A.N. V-1422/7/1200 Walbrzych
Nr U.A.N. V-1422/7/1200 Walbrzych
(92 u. 1 pkt 1, § 1, § 2, § 3, § 4, § 5, § 6, § 7)
Miej. Y-7442 w Walbrzych

INWESTYCJA / TYTUŁ DOKUMENTACJI PROJEKTOWEJ			
Punktu Selektywnego Zbierania Odpadów Komunalnych (PSZOK) w Bystrzycy Kłodzkiej			
INWESTOR	Zakład Usług Komunalnych Sp. z o.o. ; z/s 57-500 Bystrzyca Kłodzko, ul. Strażacka 13		
TEREN INWESTYCJI	ADRES INWESTYCJI		
NUMERACJA NIERUCHOMOŚCI	GMINA : BYSTRZYCA KŁODZKA		
dz. nr 158/2 (AM-2) obr. Stara Bystrzyca	57-500 Bystrzyca Kłodzko ul.Zamenhofa 41		
TYTUŁ RYSUNKU	RZUTY , PRZEKROJE , ELEWACJE , SCHEMATY OBIEKTU BUDOWLANEGO	NR RYSUNKU	A-K_11
Projekt : remont budynku biurowo-magazynowo-socjalnego pod kątem użytkowania budynku socjalno-biurowego z pomieszczeniami magazynowymi oraz ekspozycją edukacyjną (ścieżka dydaktyczna) PSZOK-u w Bystrzycy Kł.			
SKALA	1 : 100	BRANZA	DATA
PROJEKTANT	Architektura	Konstrukcja	01.2015
		PODPIS	

Przekrój pionowy J-J
po przebudowie

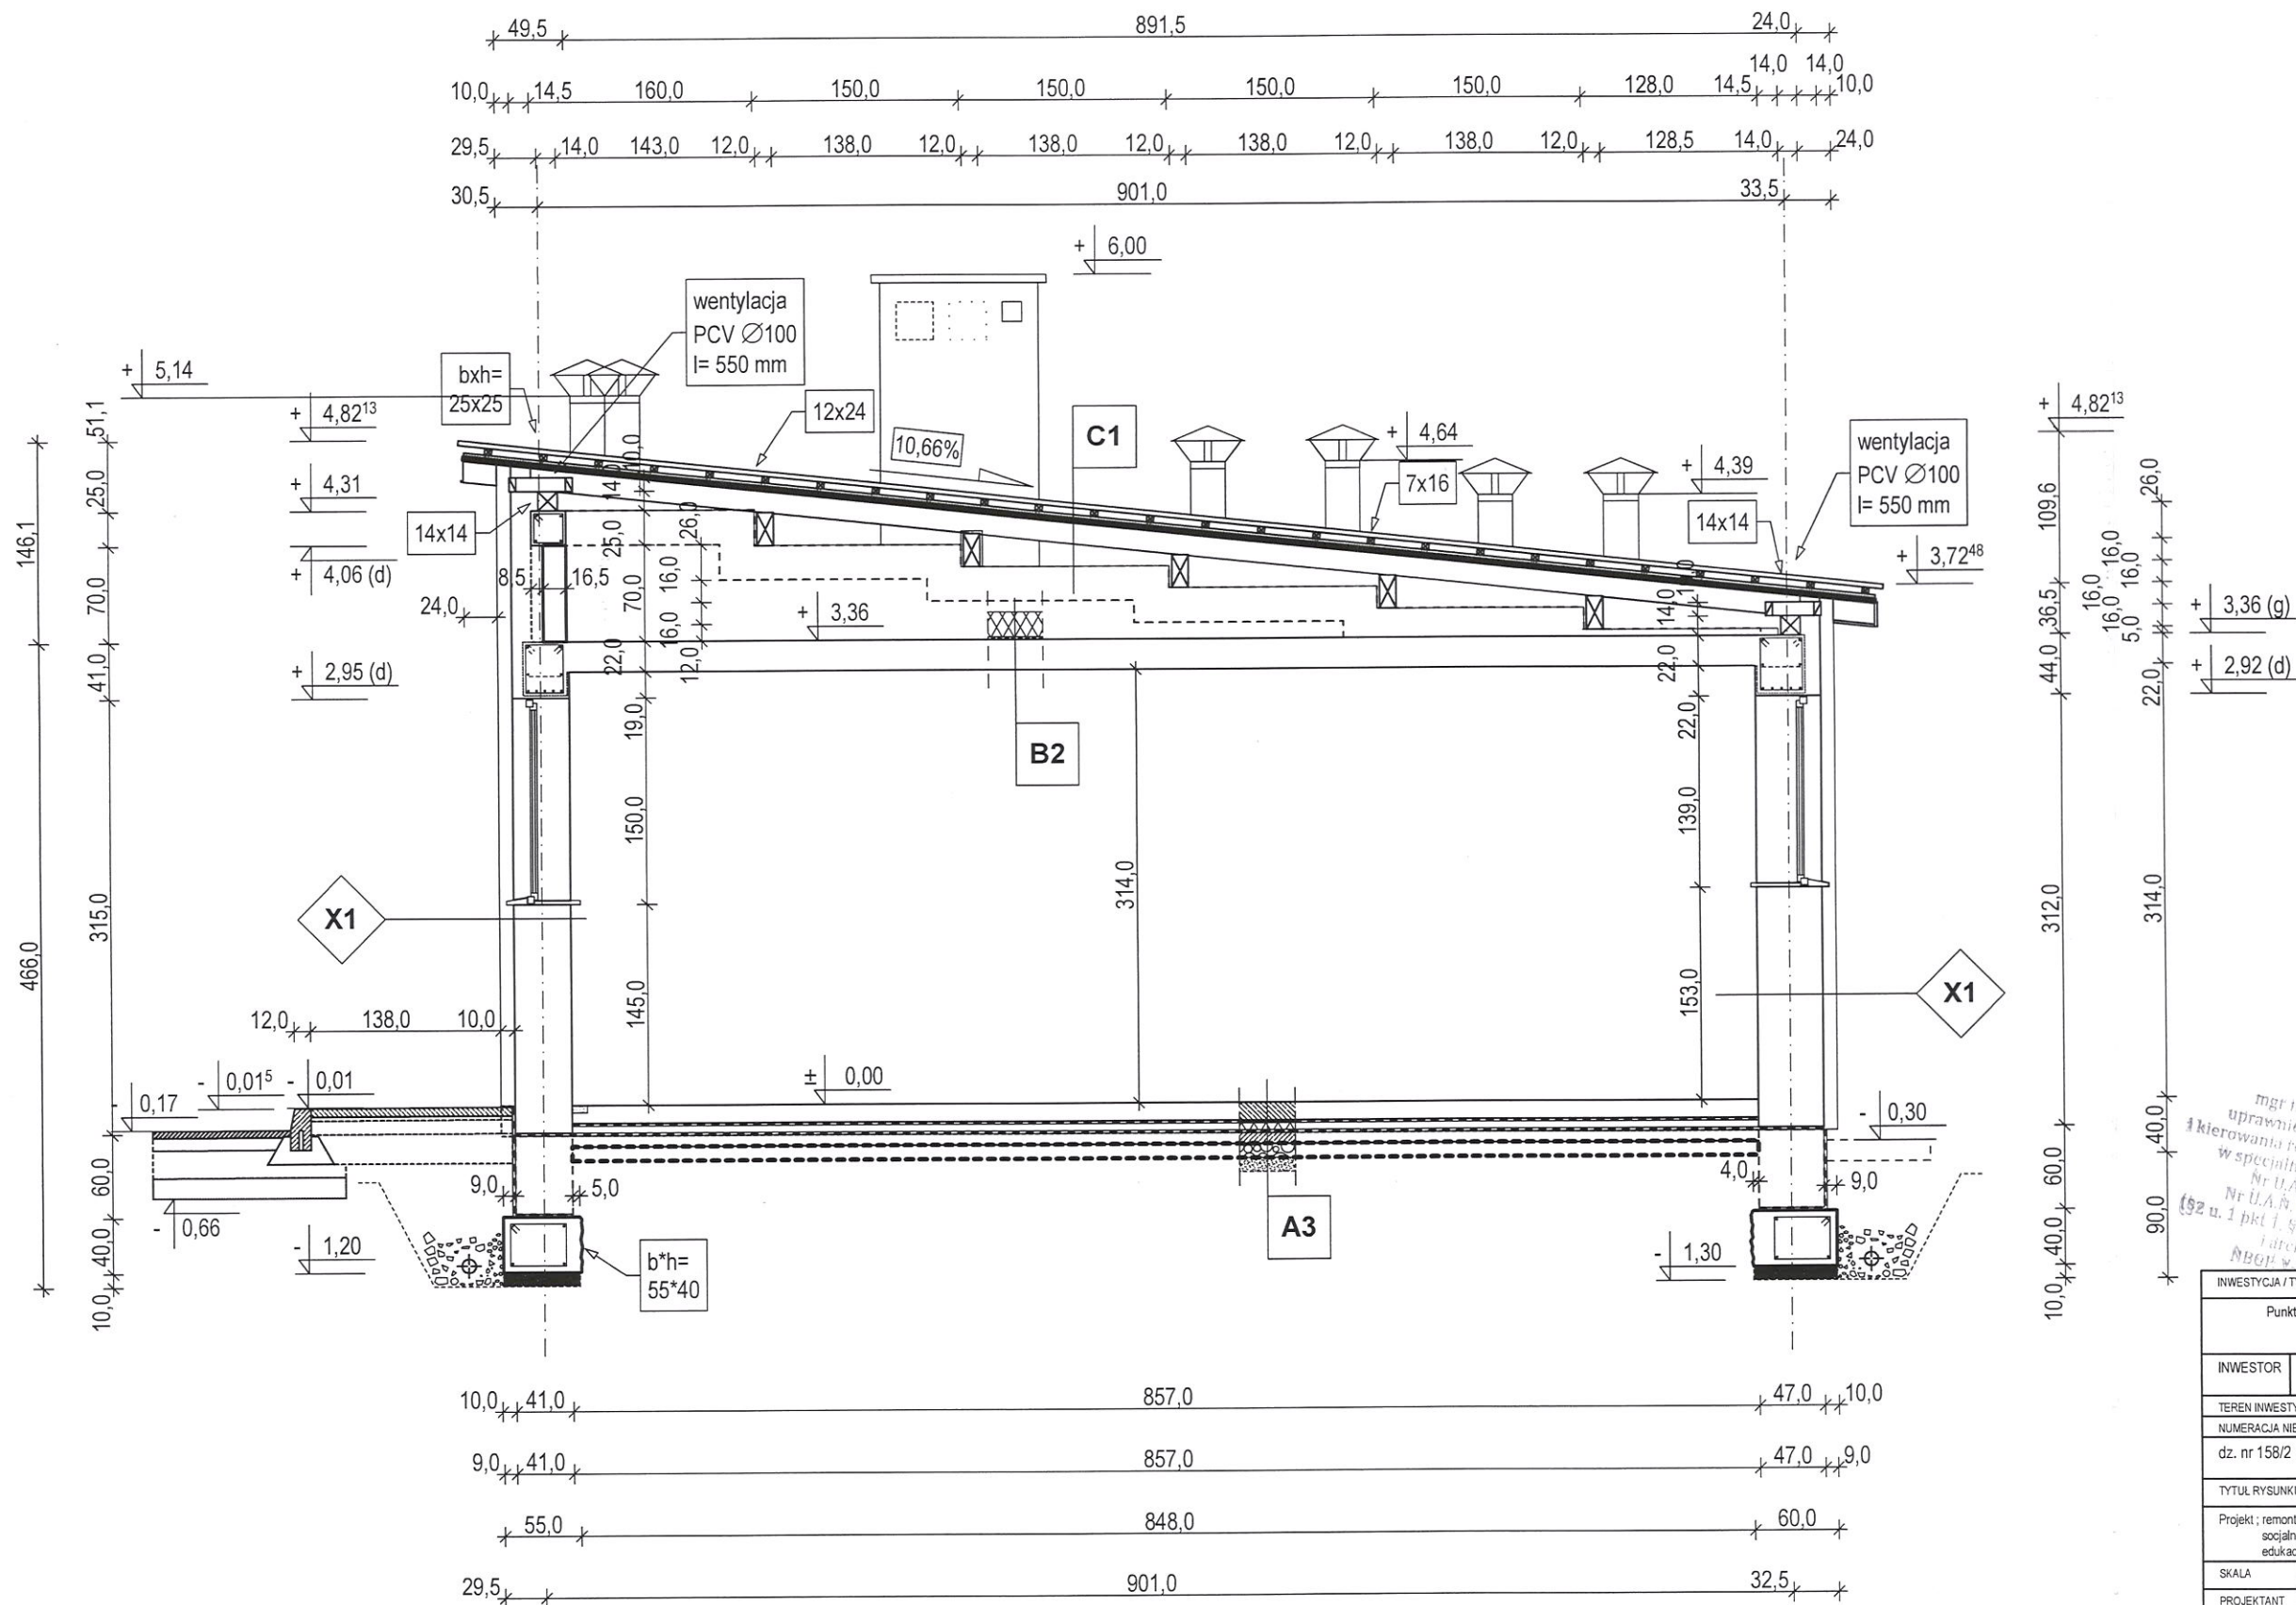


JACEK ZALEŚNY
mgr inż. architekt
upr. z § 2 ust. 1 pkt. 1, § 4 ust. 1
i 25, § 13 ust. 1 pkt. 1
ul. Chopina 2, tel. 074/8681 835
57-320 POLNICA, POLSKA

Zbigniew Cielak
mgr inż. budowlany
Upoważnienie do wykonywania
współpraca architektonicznej
bez ograniczeń nr: 24/06.D01A

SLAWOMIR NOCĄJ
mgr inż. budowlany
uprawnienia budowlane w zakresie
kierowania robotami budowlanymi
w specjalności konstrukcyjno-
Nr U.A. 8. VI 1/3 14/90 w. 10
§ 2 u. 1 pkt. 1, 94 u. 2, 8 9 u. 1, 9 u. 1
i architektura

INWESTYCJA / TYTUŁ DOKUMENTACJI / PROJEKTOWEJ			
Punktu Selektywnego Zbierania Odpadów Komunalnych (PSZOK) w Bystrzycy Kłodzkiej			
INWESTOR	Zakład Usług Komunalnych Sp. z o.o. ; z/s 57-500 Bystrzyca Kłodzko, ul. Strażacka 13		
TEREN INWESTYCJI	ADRES INWESTYCJI		
NUMERACJA NIERUCHOMOŚCI	GMINA : BYSTRZYCA KŁODZKA		
dz. nr 158/2 (AM-2) obr. Stara Bystrzyca	57-500 Bystrzyca Kłodzko ul. Zamenhofa 41		
TYTUŁ RYSUNKU	RZUTY , PRZEKROJE , ELEWACJE , SCHEMATY OBIEKTU BUDOWLANEGO	NR RYSUNKU	
Projekt ; remont budynku biurowo-magazynowo-socjalnego pod kątem budynku socjalno-biurowego z pomieszczeniami magazynowymi oraz ekspozycją edukacyjną (ścieżka dydaktyczna) PSZOK-u w Bystrzycy Kłodzkiej			A-K_12
SKALA	1 : 50	BRANŻA	DATA
PROJEKTANT		Architektura Konstrukcja	06.2014
			PODPIS

KONSTRUKCJA WZMOCNIENIA PODCIĄGU STALOWEGO

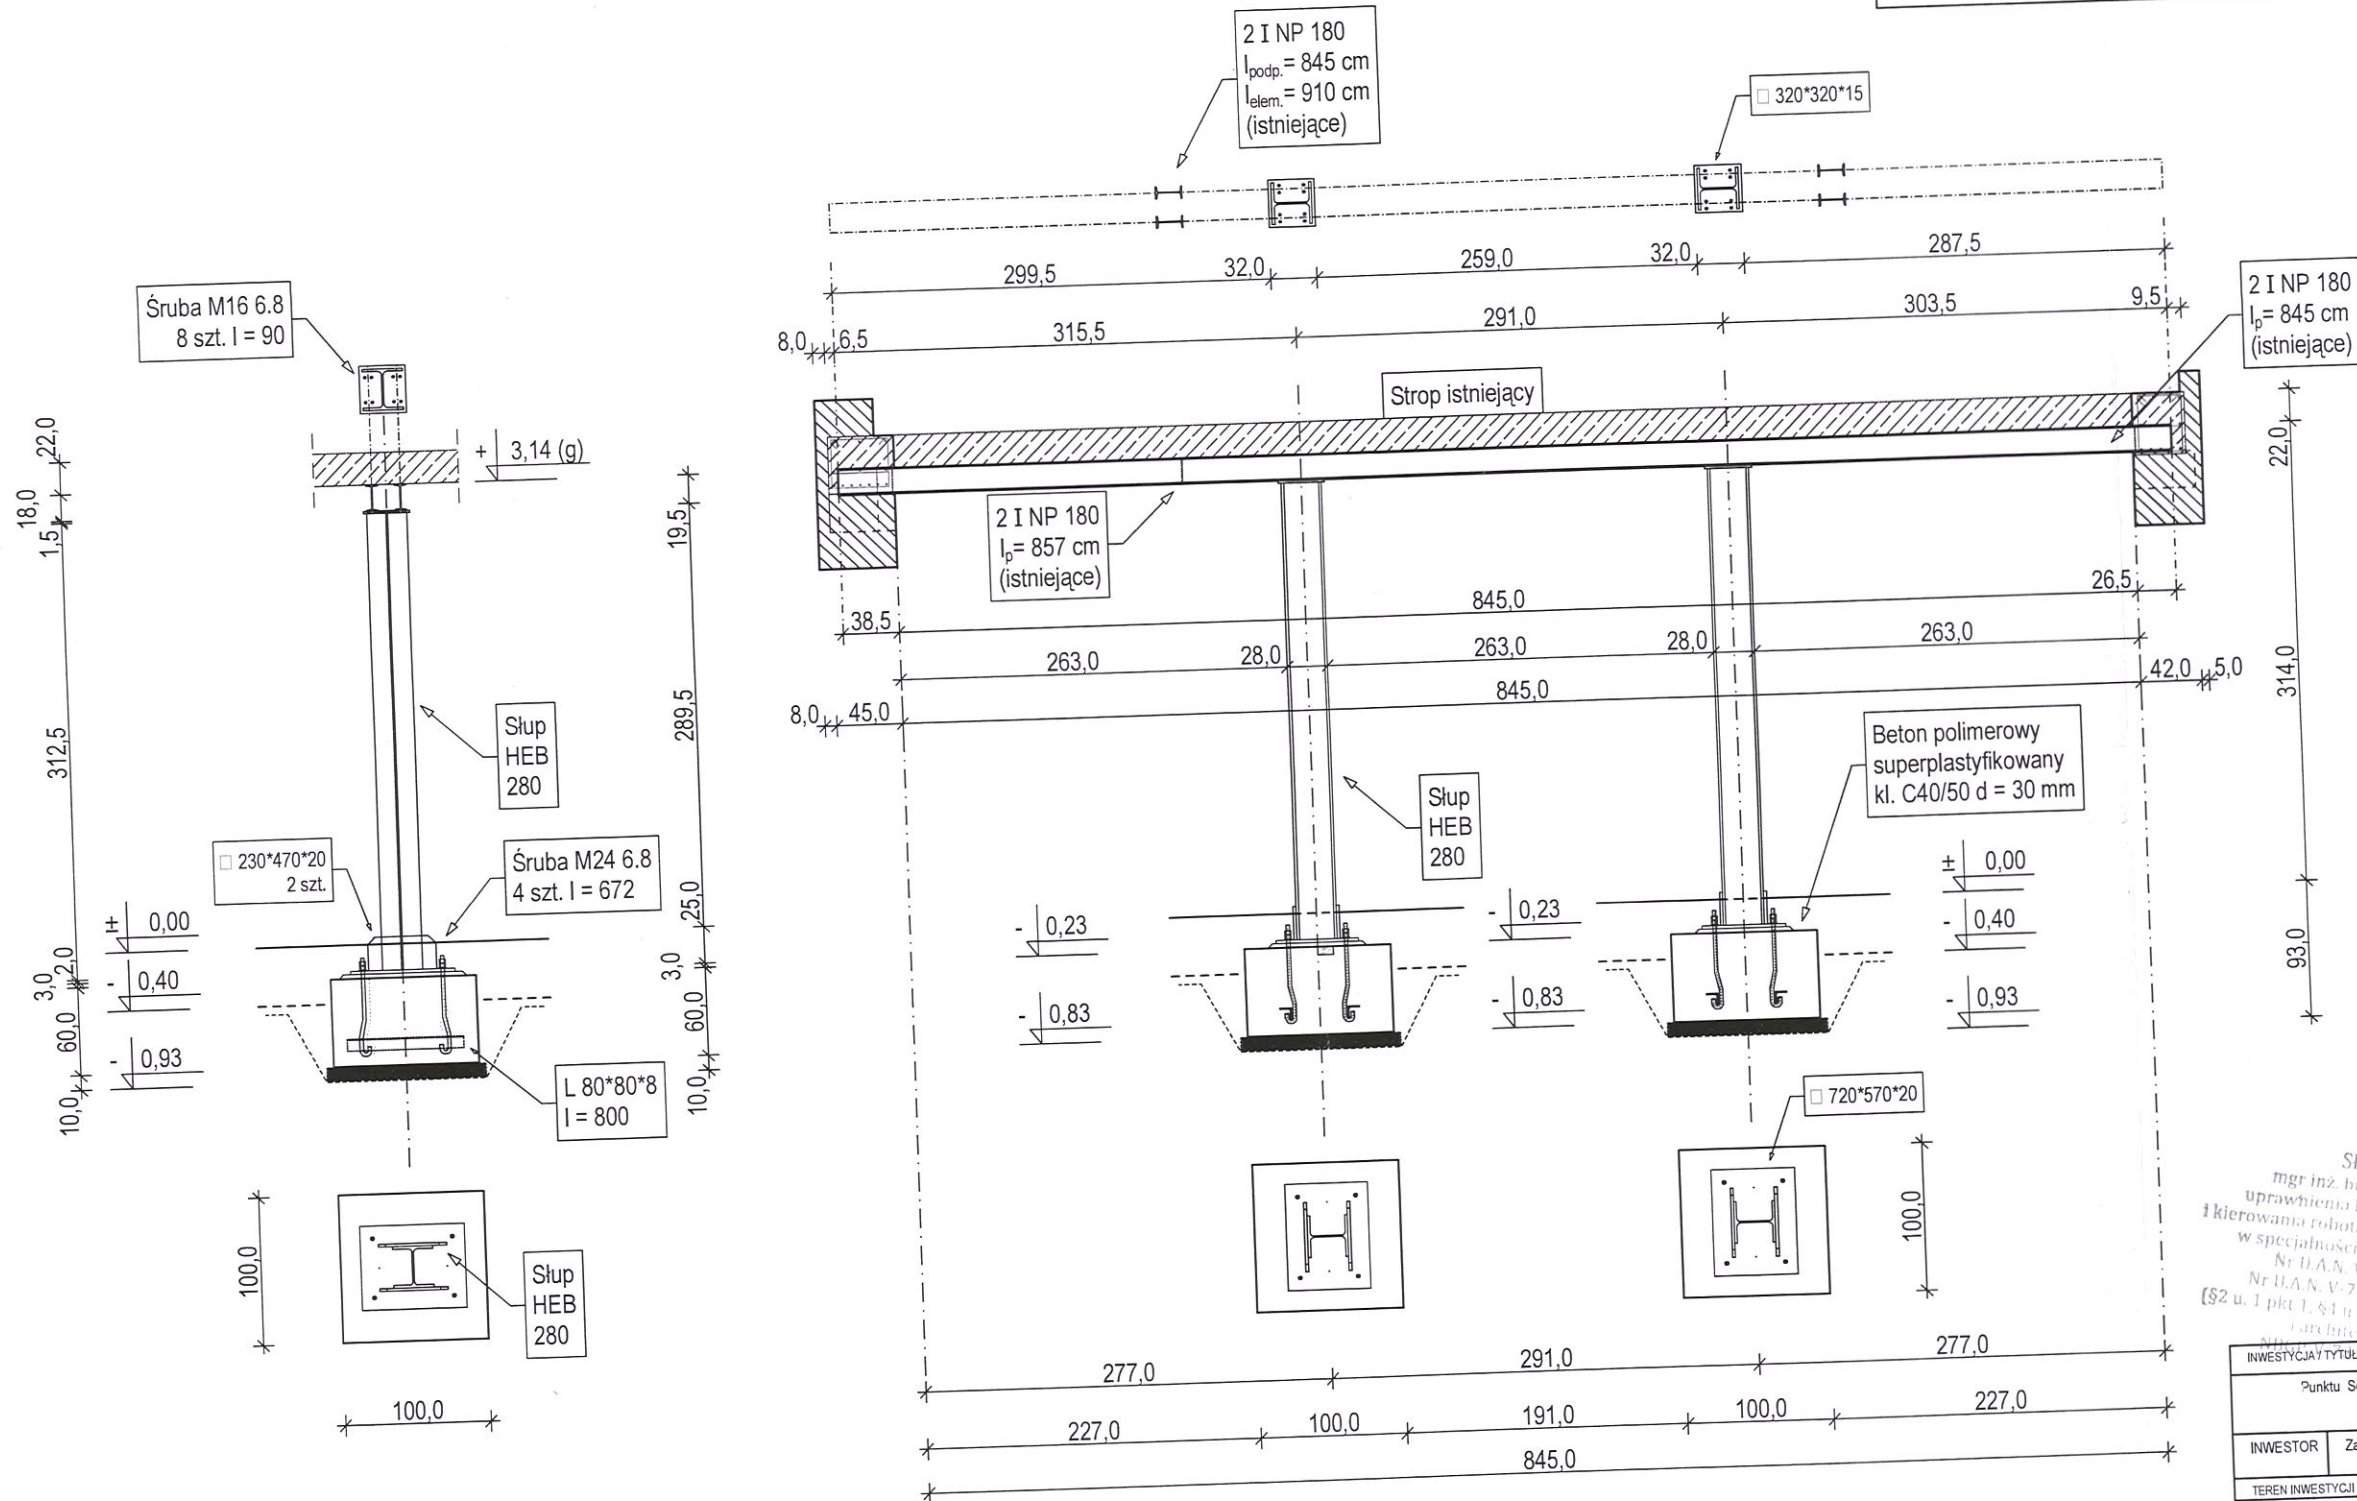

Zbigniew Cielo
mgr inż. budownictwa
architekt
Upr. do projektowania i kierowania budowl.
w specjalności konstrukcyjno-budowlanej
bez ograniczeń
nr: UAN.VI-93/11020, UAN.VI-93/69/87

STAWOMIR NOGAJ
mgr inż. budownictwa, architekt
uprawnienia budowlane do projektowania
i kierowania robotami budowlanymi bez ograniczeń
w specjalności konstrukcyjno-budowlanej
Nr U.A.N. VI-173/10/90 W. Lubl. 100/02
Nr U.A.N. VI-7342/3/100/02 W. Lubl. 100/02
(§2 u.1 pkt 1, §1 u.2, §5 u.1 pkt 1, §5 u.2)

INWESTYCJA / TYTUŁ DOKUMENTACJI PROJEKTOWEJ				
Punktu Selektywnego Zbierania Odpadów Komunalnych (PSZOK) w Bystrzycy Kłodzkiej				
INWESTOR	Zakład Usług Komunalnych Sp. z o.o. ; z/s 57-500 Bystrzyca Kłodzka, ul. Strażacka 13			
TEREN INWESTYCJI	ADRES INWESTYCJI			
NUMERACJA NIERUCHOMOŚCI	GMINA : BYSTRZYCA KŁODZKA			
dz. nr 158/2 (AM-2) obr. Stara Bystrzyca	57-500 Bystrzyca Kłodzka ul. Zamenhofska 41			
TYTUŁ RYSUNKU	RZUTY , PRZEKROJE , ELEWACJE , SCHEMATY OBIEKTU BUDOWLANEGO	NR RYSUNKU	K_01	
Projekt : remont budynku biurowo-magazynowo-socjalnego pod kątem budynku socjalno-biurowego z pomieszczeniami magazynowymi oraz ekspozycją edukacyjną (ścieżka dydaktyczna) PSZOK-u w Bystrzycy Kłodzkiej				
SKALA	1 : 50	BRANZA	DATA	PODPIS
PROJEKTANT		Konstrukcja	06.2014	