



Tablica Rozdzielcza TR-3 RW - 2NN / 392 x 288 x 130 /

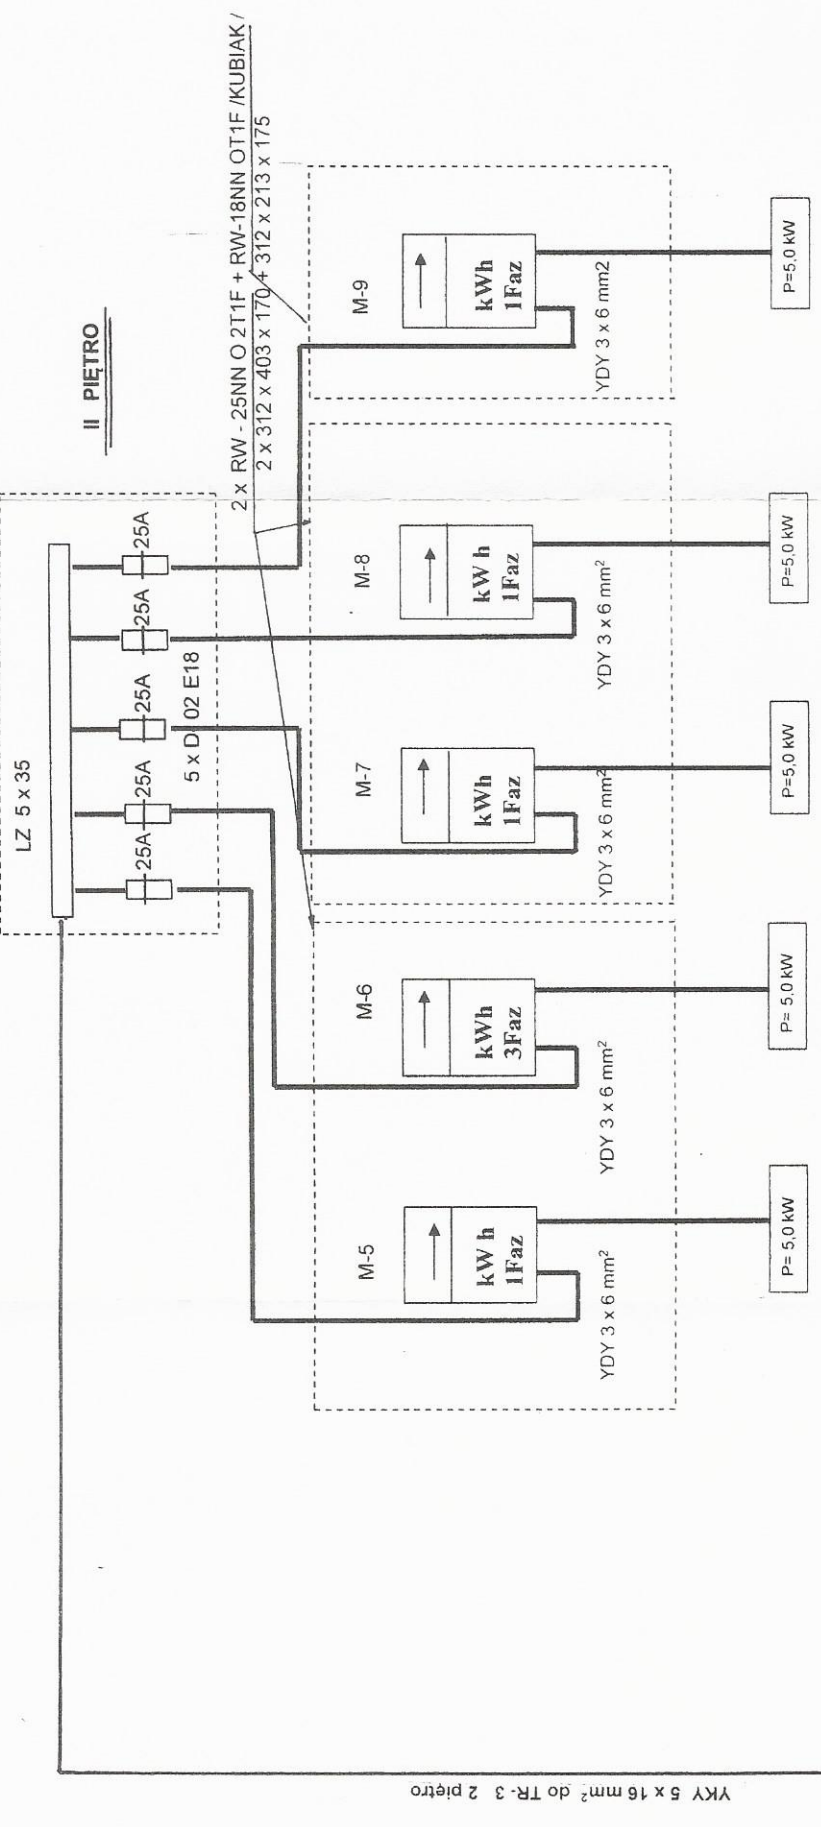

Tablica Rozdzielcza TR-2 RW - 2NN / 392 x 288 x 130

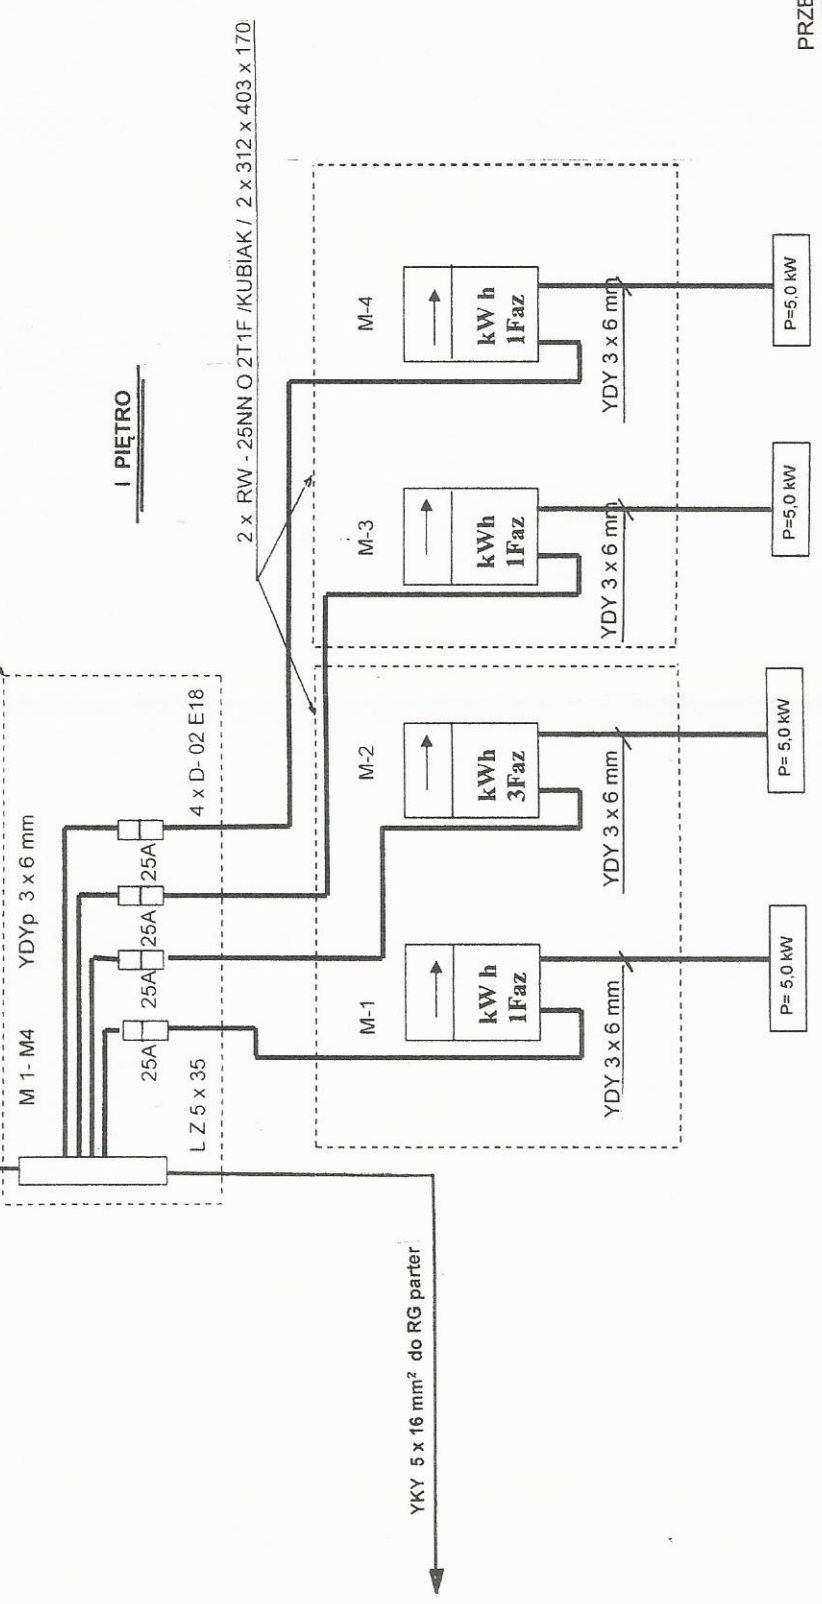

JAN SARNA
 Uprawniony do kierowania, nadzorowania, kontrolowania robót, oceniania stanu techn. w zakresie instalacji elektrycznych. Sporządzanie proj. Układ sieciowy, urzążeń energet. § 5 ust. 4, § 7, § 6 ust. 4
 SYSTEM OCHRONY PRZECIWPORAZENIOWEJ W OBRĘBIE PODSTAWOWA PRZED DOTYKIEM BEZPOŚREDNIM - OCHRONA PRZECIWPORAZENIOWA
 PRZED SZYBKIE WYŁĄCZENIE ZASILANIA-OCHRONA DODATKOWA

OBIEKT	BUDYNEK MIESZKALNY BYSTRZCA KŁODZKA ul. OKRZEI 20
INWESTOR	GMINA BYSTRZCA KŁODZKA Bystrzycza Kłodzka ul. Sienkiewicza 6
TYTUŁ RYSUNKU	POMIAR ENERGII ELEKTRYCZNEJ / piętro I, II /
PROJEKTANT	JAN SARNA
Skala	3
Data	28.01.2018r
RYS	