

# RZUT DRUGIEGO PIĘTRA

LOKAL UŻYTKOWY nr 8	
8	POMIESZCZENIA
27,00	

LOKAL UŻYTKOWY nr 9	
9	POMIESZCZENIA
15,10	

LOKAL MIESZKALNY nr 10				
ZESTAWIENIE POWIERZCHNI				
nr	nazwa pomieszczenia	posadzka	H pom.	p. u.m <sup>2</sup>

10.1	PRZEDPOKÓJ	terakota	2,60	6,75
10.2	POKDZIENNY z ANEKSEM	panele podłogowe/terakota	2,60	19,60
10.3	POKÓJ	panele podłogowe	2,60	12,85
10.4	ŁAZIENKA	terakota	2,60	4,30
<b>POMIESZCZENIA RAZEM:</b>				
43,50				

LOKAL MIESZKALNY nr 11				
ZESTAWIENIE POWIERZCHNI				
nr	nazwa pomieszczenia	posadzka	H pom.	p. u.m <sup>2</sup>

11.1	PRZEDPOKÓJ	terakota	2,60	10,80
11.2	POKDZIENNY z ANEKSEM	panele podłogowe/terakota	2,60	18,65
11.3	POKÓJ	panele podłogowe	2,60	13,45
11.4	KUCHNIA	terakota	2,60	8,80
11.5	GARDEROBA	terakota	2,60	2,50
11.6	ŁAZIENKA	terakota	2,60	6,30
<b>POMIESZCZENIA RAZEM:</b>				
60,50				

LOKAL MIESZKALNY nr 12				
ZESTAWIENIE POWIERZCHNI				
nr	nazwa pomieszczenia	posadzka	H pom.	p. u.m <sup>2</sup>

12.1	POKDZIENNY z ANEKSEM	panele podłogowe/terakota	2,60	18,75
12.2	POKÓJ	panele podłogowe	2,60	6,90
12.3	ŁAZIENKA	terakota	2,60	3,50
<b>POMIESZCZENIA RAZEM:</b>				
29,15				

LOKAL MIESZKALNY nr 13				
ZESTAWIENIE POWIERZCHNI				
nr	nazwa pomieszczenia	posadzka	H pom.	p. u.m <sup>2</sup>


13.1	PRZEDPOKÓJ	terakota	2,60	6,70
13.2	POKDZIENNY z ANEKSEM	panele podłogowe	2,60	16,85
13.3	ŁAZIENKA	terakota	2,60	3,65
<b>POMIESZCZENIA RAZEM:</b>				
27,20				

CZĘŚĆ WSPÓLNA				
ZESTAWIENIE POWIERZCHNI				
nr	nazwa pomieszczenia	posadzka	H pom.	p. u.m <sup>2</sup>

III.	KOMUNIKACJA	gres	JAN SARNA	11,05
Klatka KOMUNIKACJA		Uprawniony do kierowania, nadzoru i nadzoru nadzoru		
POMIESZCZENIA RAZEM:		Kierownictwo robót, ocenianie stanu technicznego w zakresie instalacji elektrycznej i stacji i urządzeń energetycznych		
KONDYGNACJA RAZEM:		Instal. elektr. 2.5.06.2.1.3.6.14.40		
		Dec. UAN VI-F37230/87. UAN VI-F34215/87.40		

UKŁAD SIECIOWY TN-S  
 SYSTEM OCHRONY PRZECIWPORAŻENIOWEJ  
 PRZED DOKŁADNĄ BEZPOŚREDNIM - OCHRONA PODSTAWOWA  
 PRZESZCZYBIE WYŁĄCZENIE ZASILANIA - OCHRONA DODATKOWA

OBIEKT	BUDYNEK MIESZKALNO USŁUGOWY BYSTRZYCA KŁ. ul. Okrzei 20
INWESTOR	GMINA BYSTRZYCA KŁODZKA BYSTRZYCA KŁODZKA ul. SIENKIEWICZA 6
TYTUŁ RYS.	TABLICE ROZDZIELCZE II PIĘTRA
PROJEKTANT	JAN SARNA
	RYŚ 5

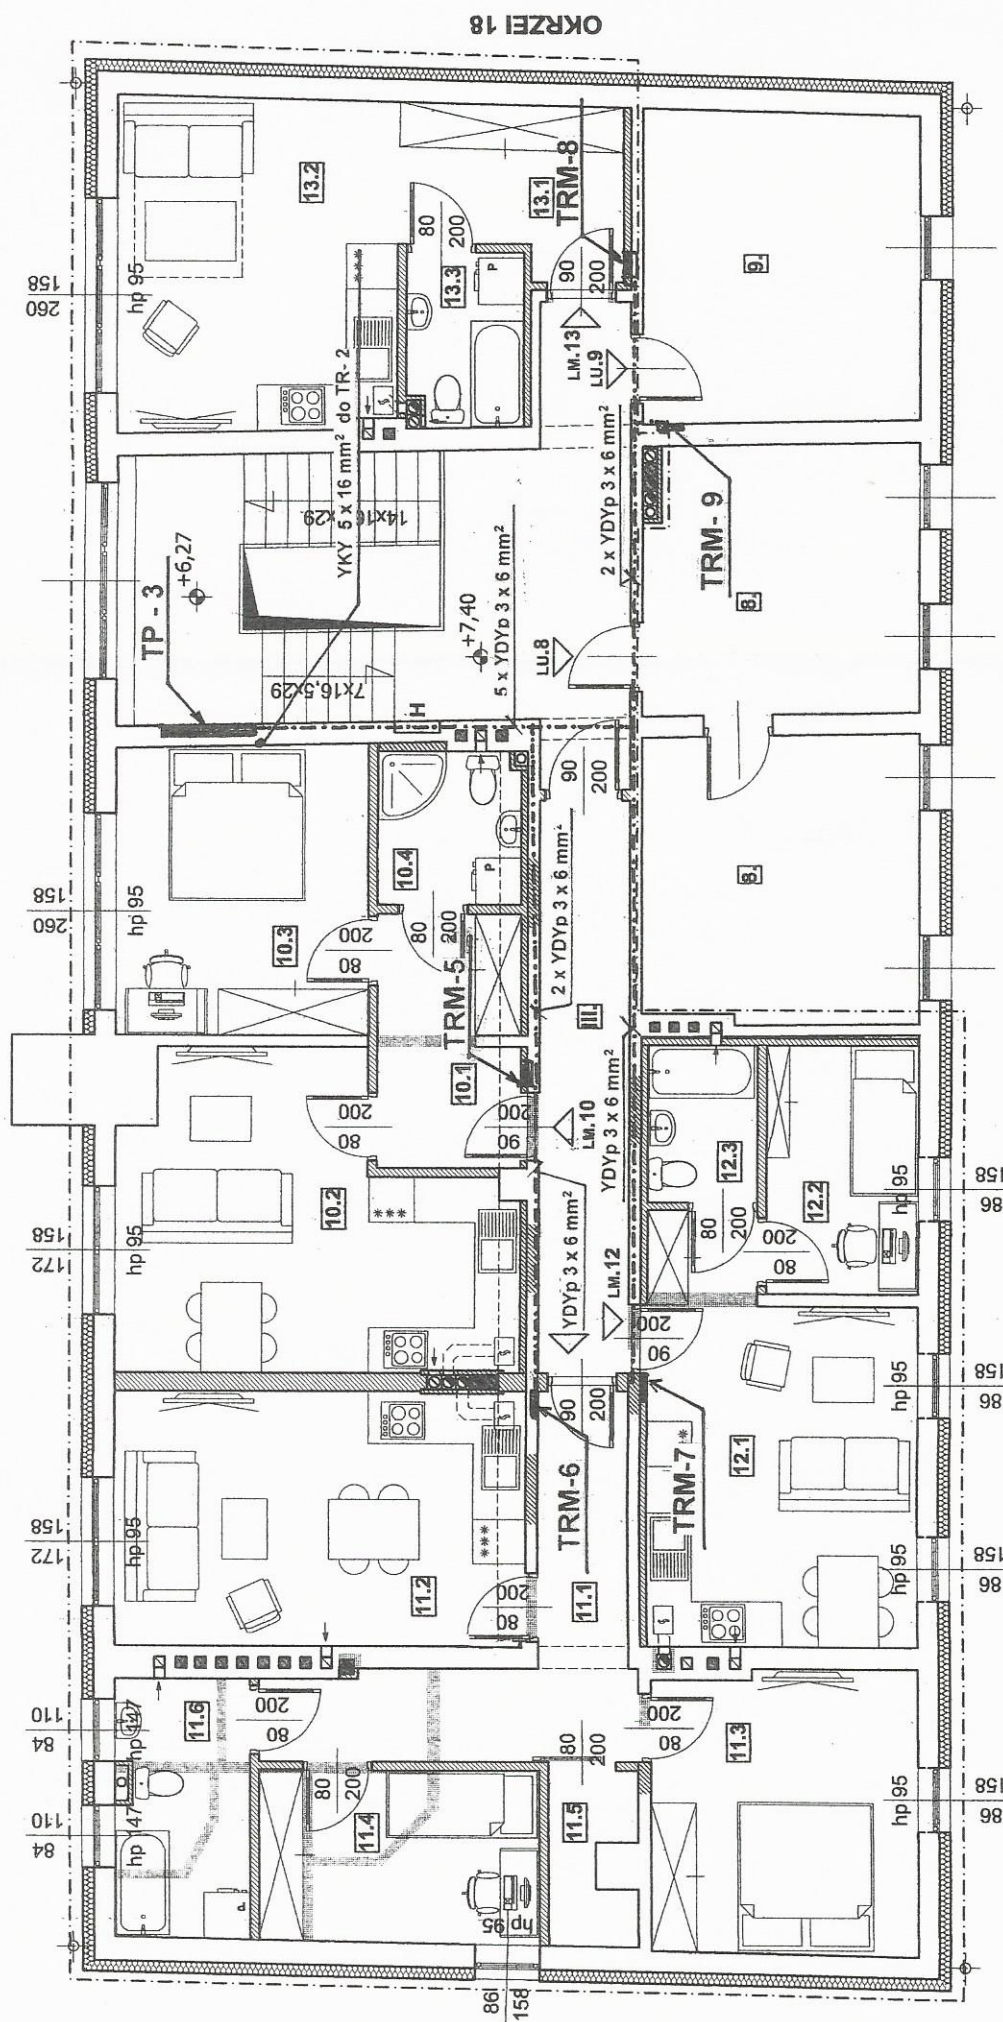

ULICA OKRZEI

## OZNACZENIA:

— · — · —	zakres opracowania
△ LM	wejście do lokalu
▨	projektowane wyburzenia
▩	projektowane ściany i zamurowania
▧	projektowane wyburzenie ścian z lukserów i zamurowanie
▦	projektowane ocieplenie budynku
▤	projektowane przewody wentylacyjne i spalinowe do obudowania - kształtki 18x18
▥	zajęte przewody wentylacyjne i spalinowe