


Projektowana kotłownia kontenerowa  
umieszczona na dachu budynku

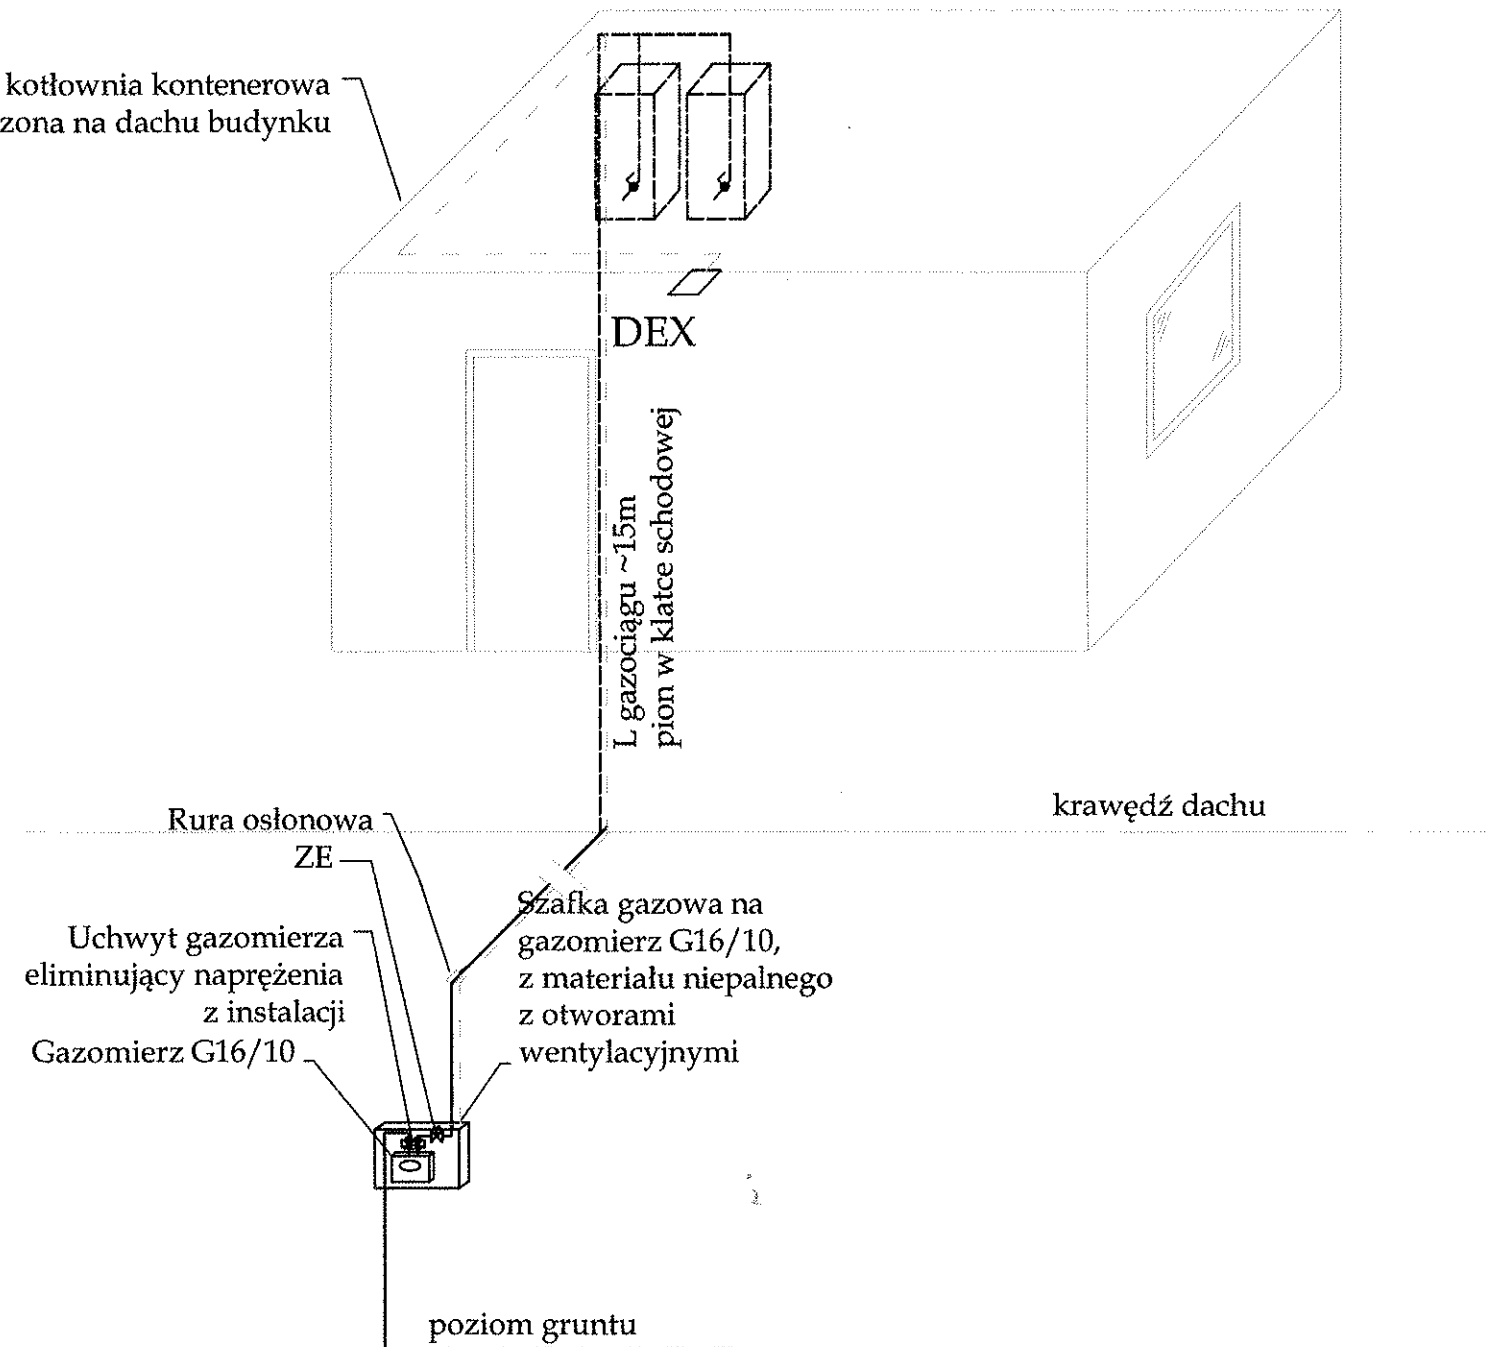

DEX

L gazociągu ~15m  
pion w klatce schodowej

Rura osłonowa  
ZE


Uchwyt gazomierza  
eliminujący naprężenia  
z instalacji  
Gazomierz G16/10

Szafka gazowa na  
gazomierz G16/10,  
z materiału niepalnego  
z otworami  
wentylacyjnymi

krawędź dachu

poziom gruntu

Projektowana kotłownia kontenerowa  
umieszczona na dachu budynku

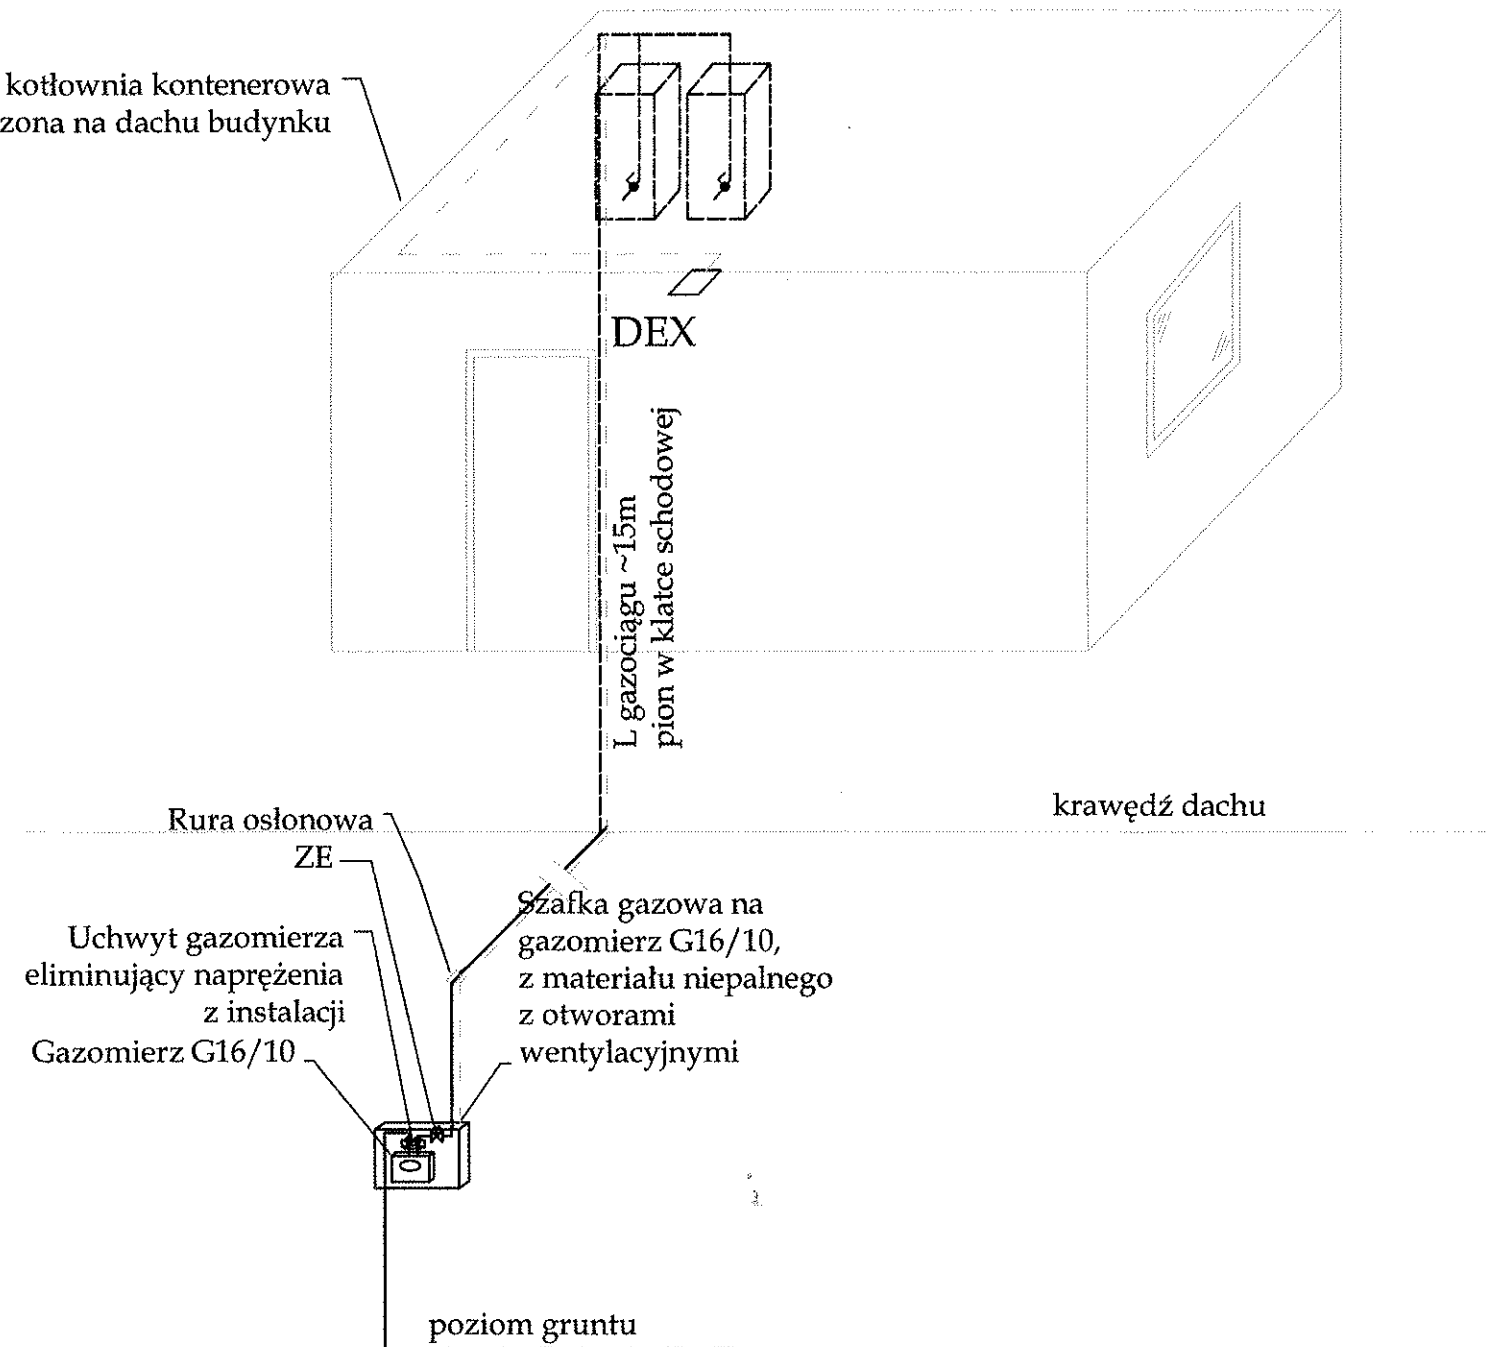

DEX

L gazociągu ~15m  
pion w klatce schodowej

Rura osłonowa  
ZE

Uchwyt gazomierza  
eliminujący naprężenia  
z instalacji  
Gazomierz G16/10

Szafka gazowa na  
gazomierz G16/10,  
z materiału niepalnego  
z otworami  
wentylacyjnymi

krawędź dachu

poziom gruntu